




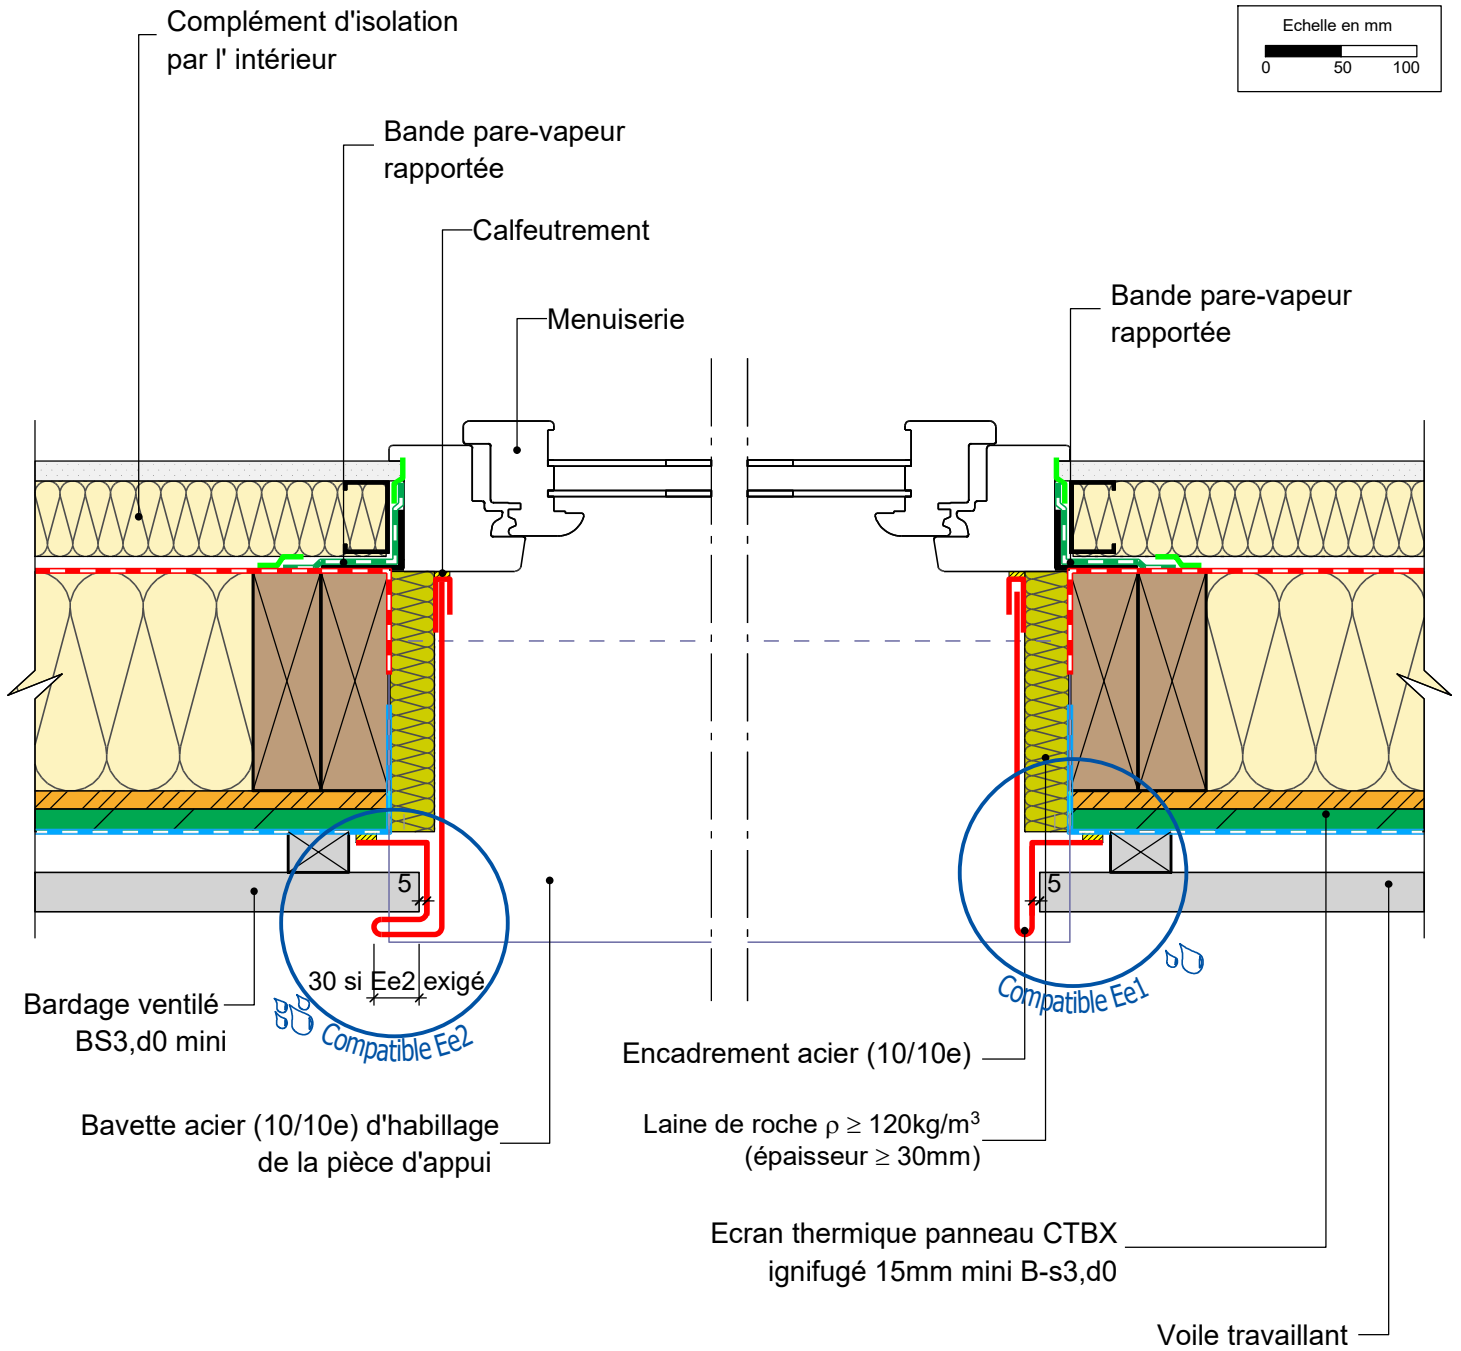


# MUR EXTERIEUR

pour exigences globales feu façade - écran thermique CTBX ignifugé

Détail sur menuiserie avec embrasures laine de roche + encadrement acier



## COMPLEMENT LEGENDE

-  Calfeutrement
-  Cale
-  Pare-vapeur
-  Pare-pluie
-  Bande adhésive

20/02/2025

MEF03-13

Vue en coupe horizontale

Ech 1/5

Il est rappelé à l'utilisateur qui consulte le site et utilise les informations qu'il contient, qu'il doit les utiliser sous sa seule responsabilité en vérifiant leur pertinence, leur cohérence et leur non obsolescence.

[www.catalogue-bois-construction.fr](http://www.catalogue-bois-construction.fr)