
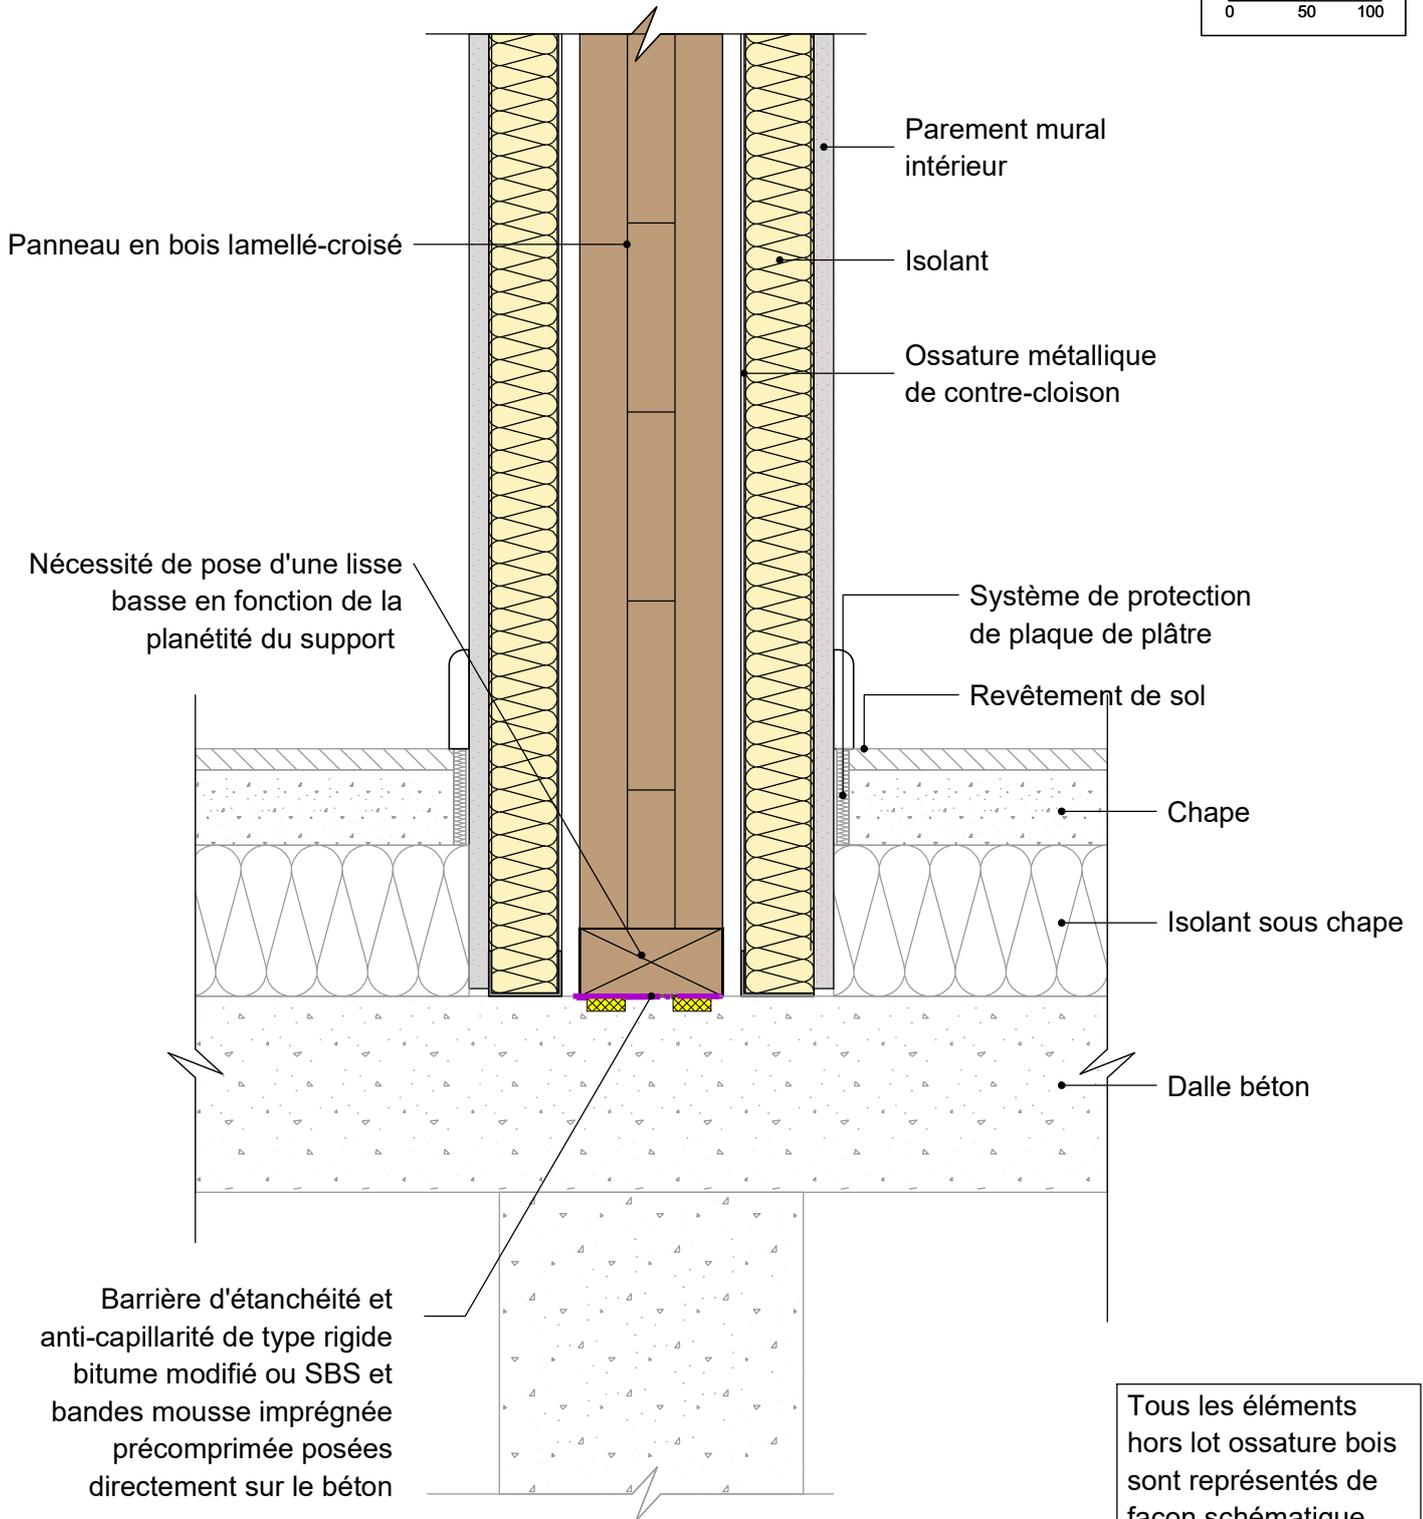


MUR PORTEUR INTERIEUR TYPE 5

Mur panneau bois lamellé-croisé Détail en pied de mur sur dalle béton

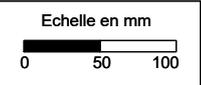

Tous les éléments hors lot ossature bois sont représentés de façon schématique, sans aucune précision de conception.

20/02/2025

MI05-04

Vue en coupe verticale

Ech 1/5

Il est rappelé à l'utilisateur qui consulte le site et utilise les informations qu'il contient, qu'il doit les utiliser sous sa seule responsabilité en vérifiant leur pertinence, leur cohérence et leur non obsolescence.

catalogue-bois-construction.fr