


## MUR PORTEUR INTERIEUR TYPE 5

### Mur panneau bois lamellé-croisé

Détail en pied de mur sur plancher CLT sur vide sanitaire

**Attention : Ce type de mise en oeuvre avec interposition du panneau de plancher entre la lisse et le mur peut engendrer des problèmes de retraits gonflements qui seront à appréhender suivant le projet et les matériaux de second oeuvre. D'autre part, la compression transversale au droit du panneau de plancher devra être vérifiée en fonction des charges à reprendre.**

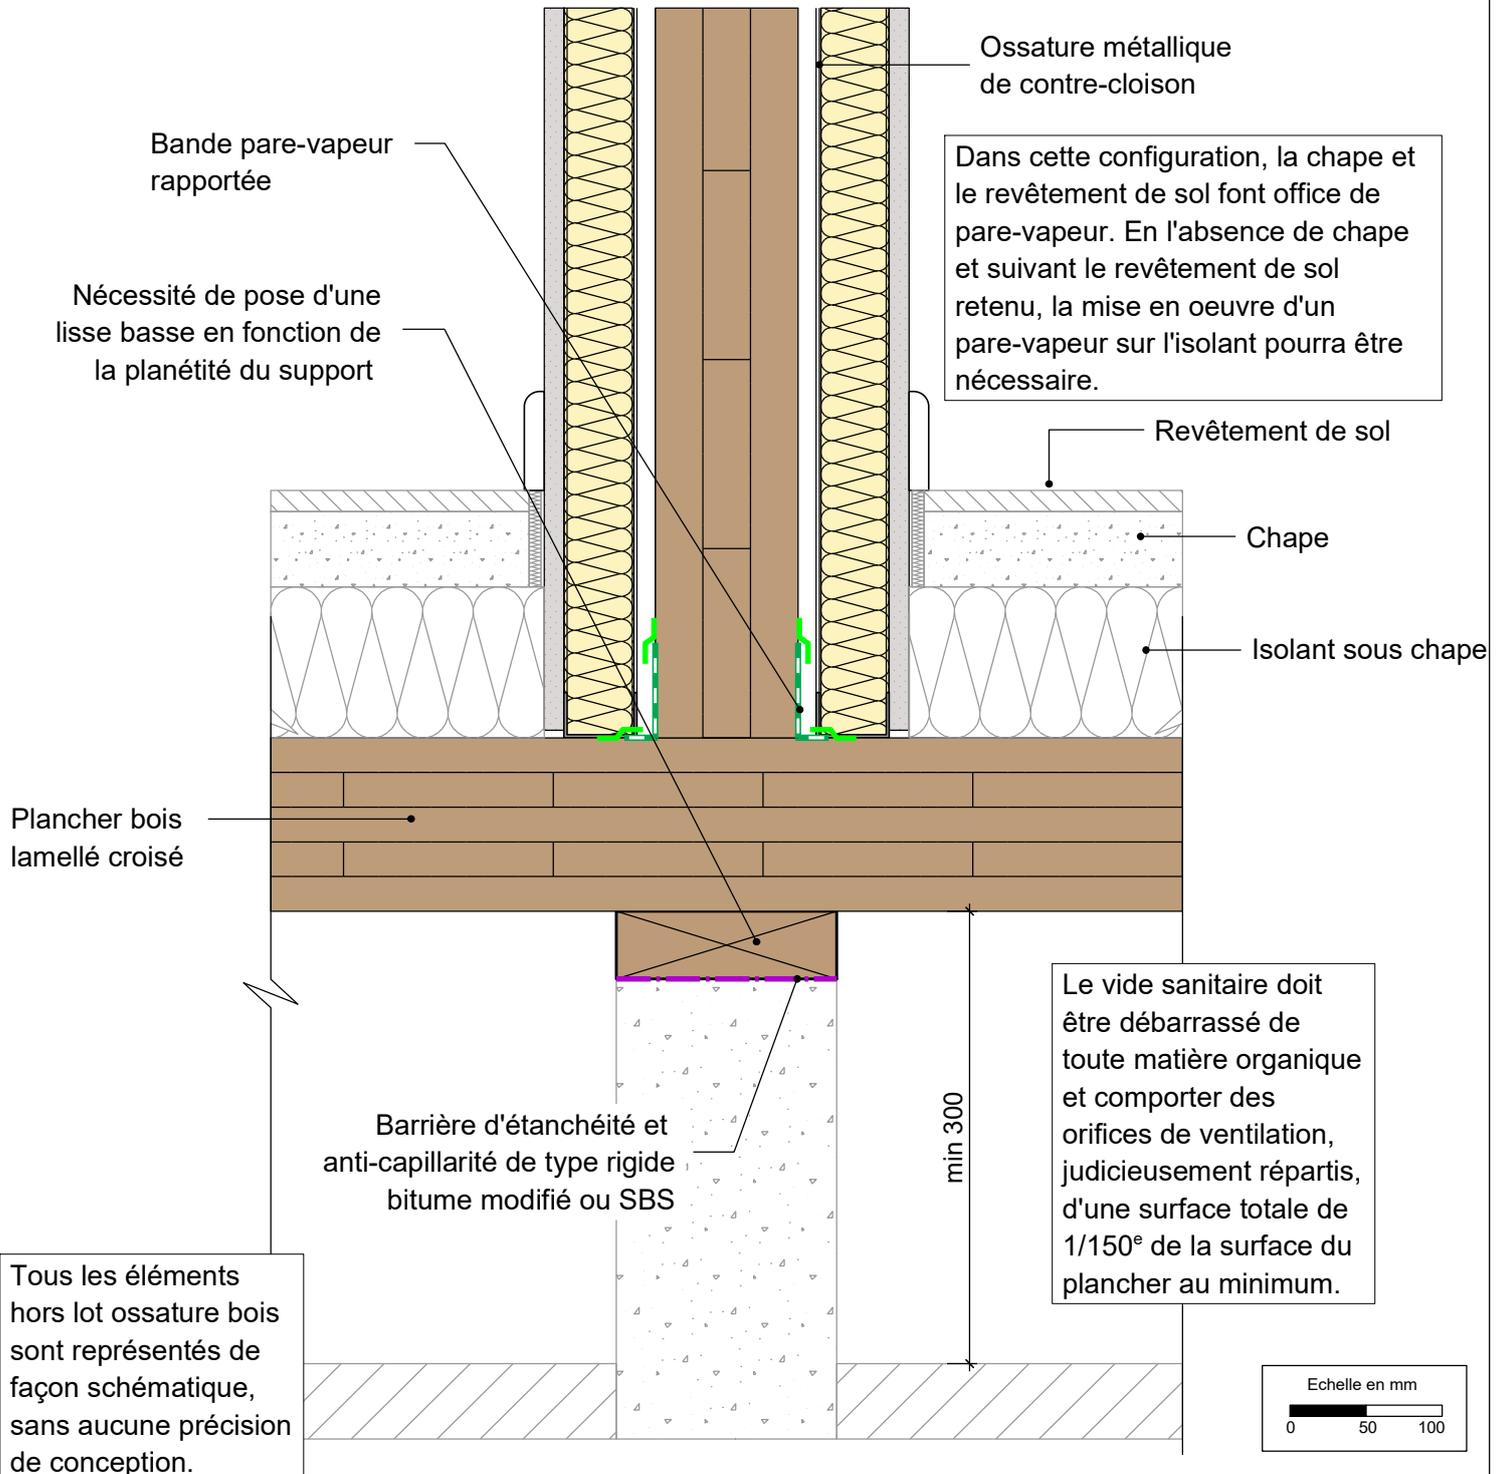

20/02/2025

MI05-05

Vue en coupe verticale

Ech 1/5

*Il est rappelé à l'utilisateur qui consulte le site et utilise les informations qu'il contient, qu'il doit les utiliser sous sa seule responsabilité en vérifiant leur pertinence, leur cohérence et leur non obsolescence.*

[catalogue-bois-construction.fr](http://catalogue-bois-construction.fr)