


# MUR PORTEUR INTERIEUR TYPE 5

## Mur panneau bois lamellé-croisé Détail liaison avec mur extérieur ossature bois

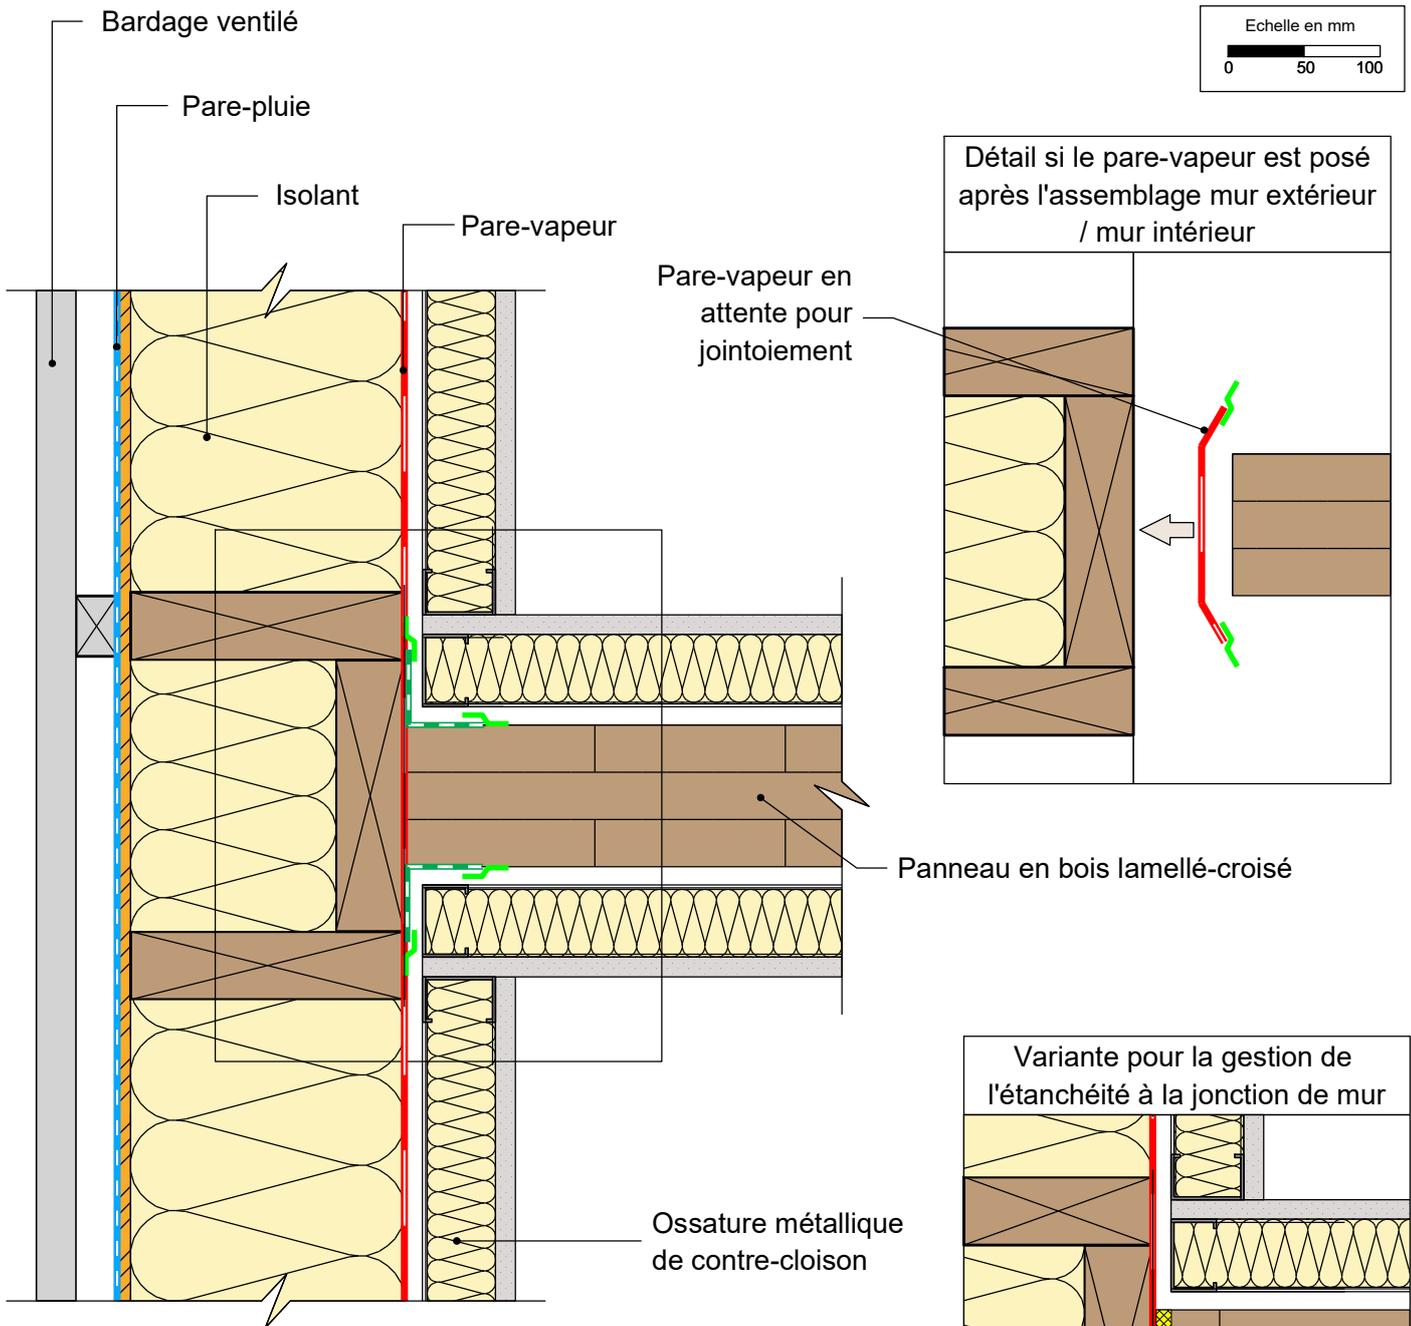

### COMPLEMENT LEGENDE

-  Calfeutrement
-  Cale
-  Bande pare-vapeur rapportée
-  Pare-vapeur
-  Pare-pluie
-  Bande adhésive

20/02/2025

MI05-07

Vue en coupe horizontale

Ech 1/5

*Il est rappelé à l'utilisateur qui consulte le site et utilise les informations qu'il contient, qu'il doit les utiliser sous sa seule responsabilité en vérifiant leur pertinence, leur cohérence et leur non obsolescence.*

[catalogue-bois-construction.fr](http://catalogue-bois-construction.fr)