


PLANCHER INTERMEDIAIRE TYPE 4

Plancher en bois lamellé-croisé

Détail jonction plancher CLT / façade ossature bois avec appui unique en pied

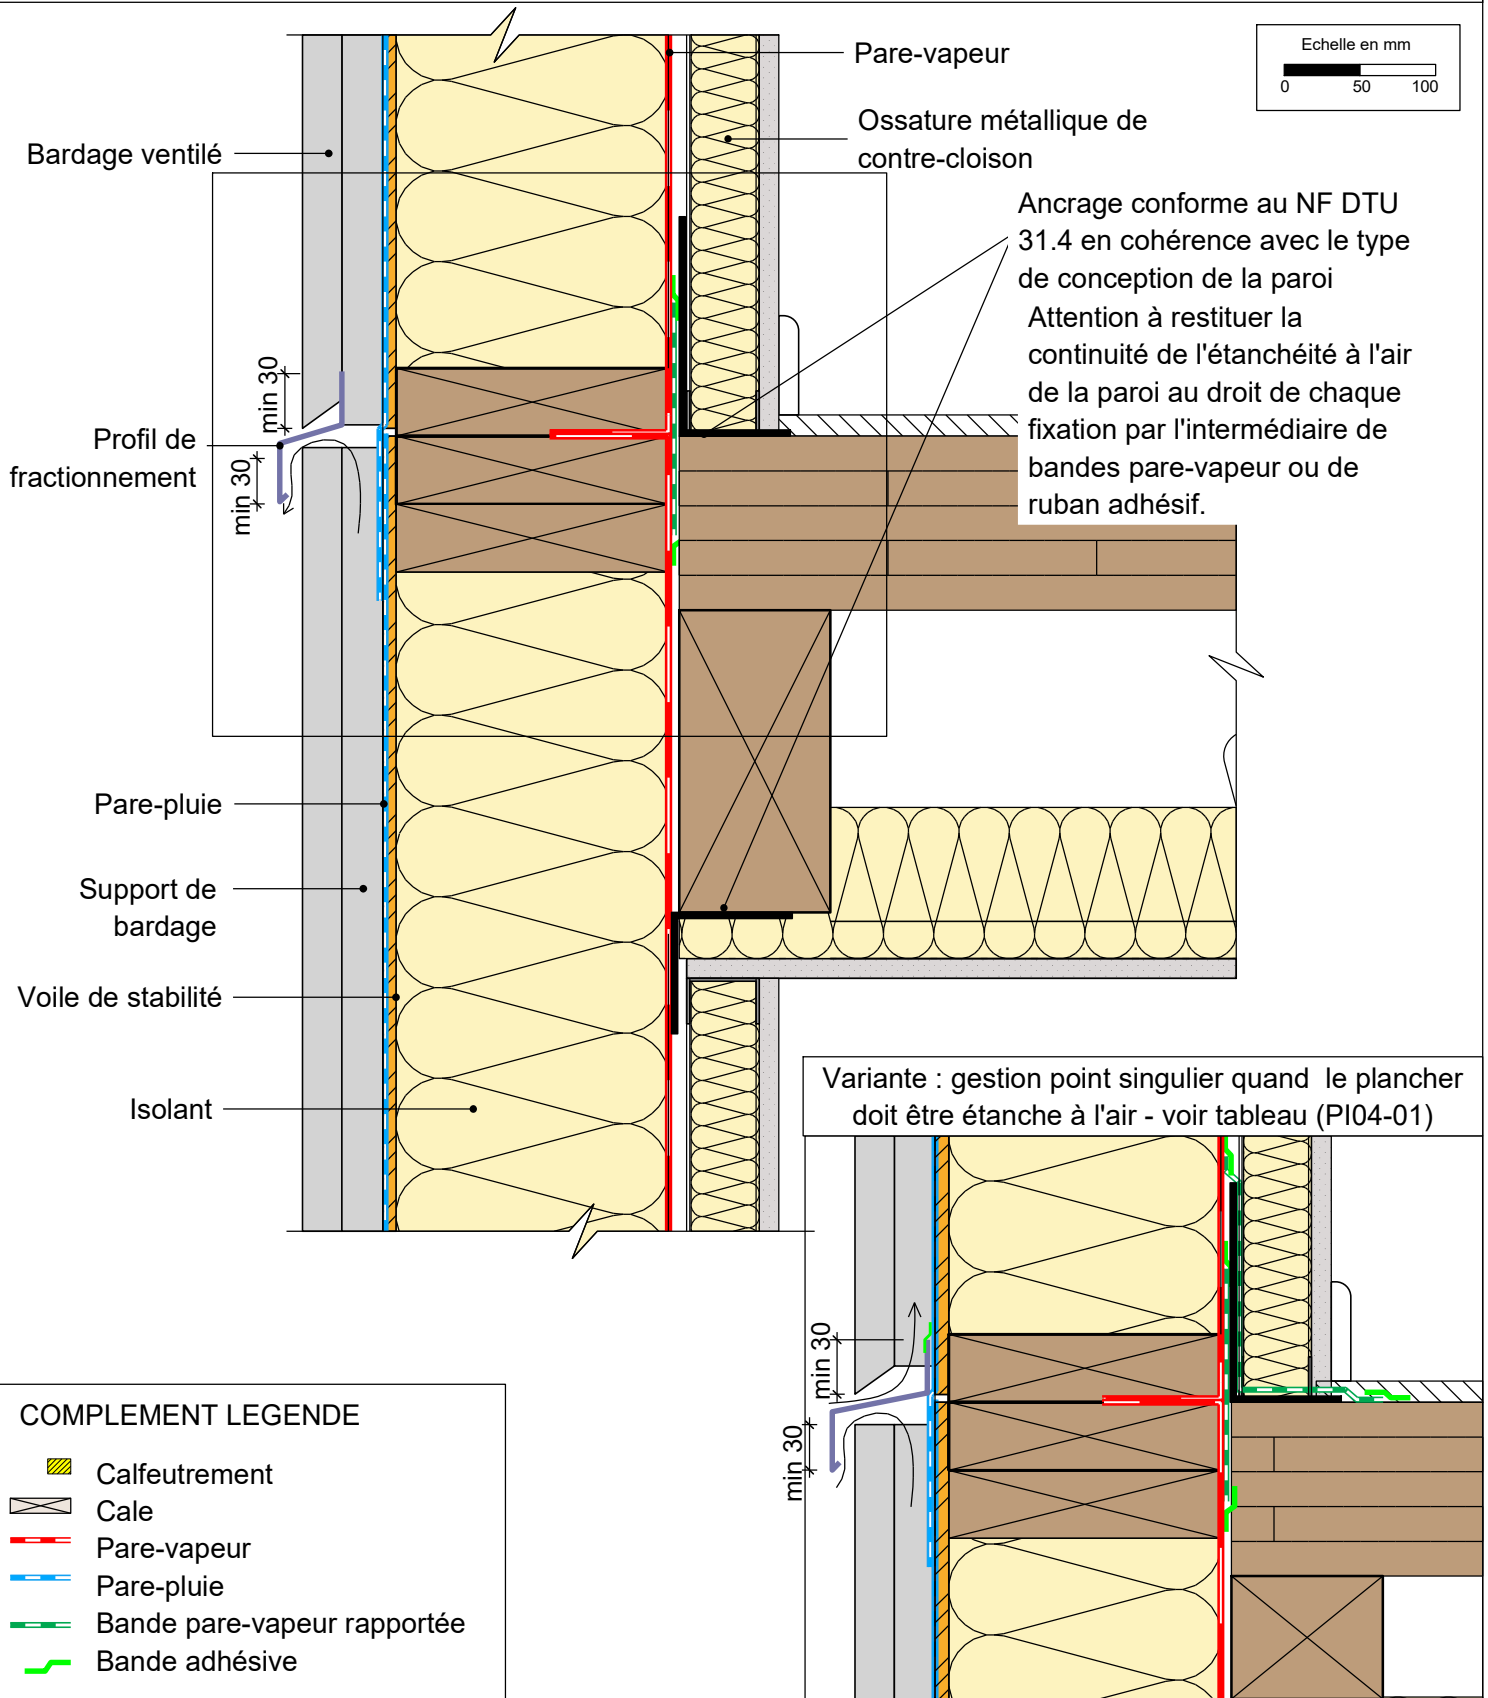

20/02/2025

PI04-07

Vue en coupe verticale

Ech 1/5

Il est rappelé à l'utilisateur qui consulte le site et utilise les informations qu'il contient, qu'il doit les utiliser sous sa seule responsabilité en vérifiant leur pertinence, leur cohérence et leur non obsolescence.

catalogue-bois-construction.fr