



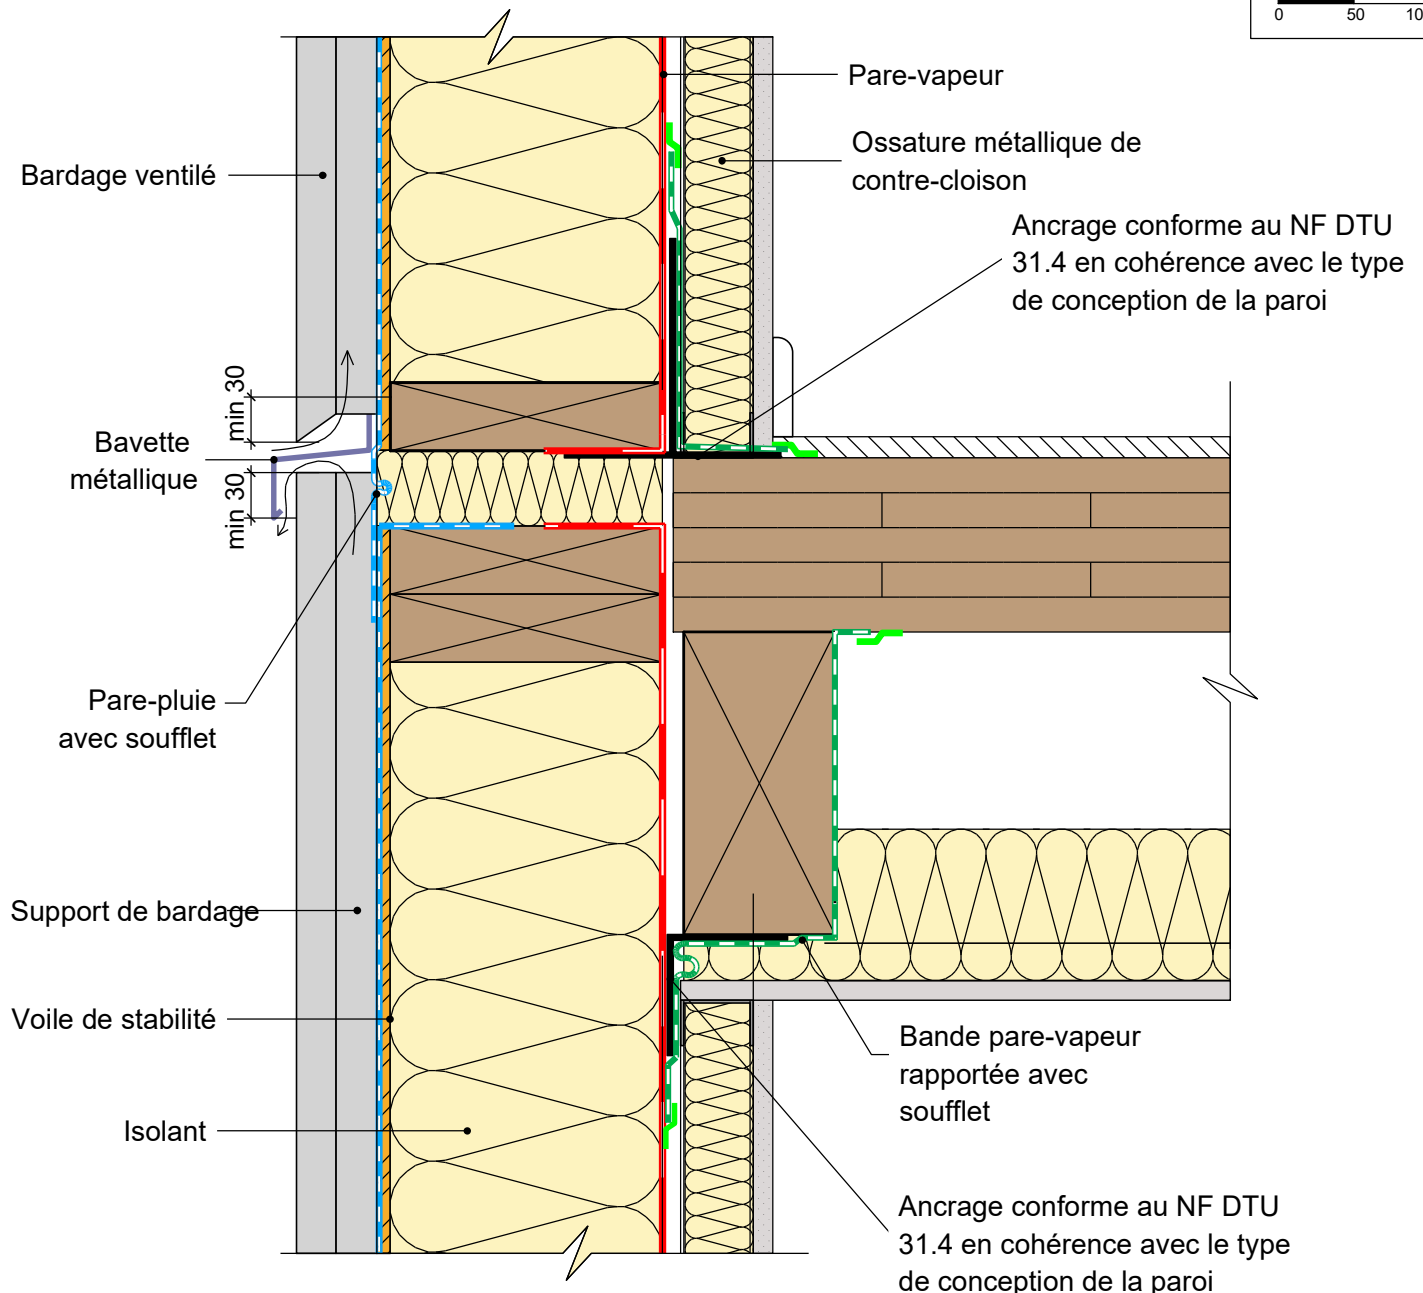

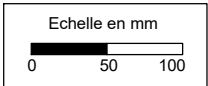



PLANCHER INTERMEDIAIRE TYPE 4

Plancher en bois lamellé-croisé

Détail jonction plancher CLT / façade ossature bois avec appuis multiples



COMPLEMENT LEGENDE

-  Calfeutrement
-  Cale
-  Pare-vapeur
-  Pare-pluie
-  Bande pare-vapeur rapportée
-  Bande adhésive

20/02/2025

PI04-08

Vue en coupe verticale

Ech 1/5

Il est rappelé à l'utilisateur qui consulte le site et utilise les informations qu'il contient, qu'il doit les utiliser sous sa seule responsabilité en vérifiant leur pertinence, leur cohérence et leur non obsolescence.

catalogue-bois-construction.fr