


ELEMENTS BOIS NON STRUCTURAUX RAPPORTES EN FACADE - TYPE 1

Ouvrages parallèles au plan de la façade - Lame à plat - Pose verticale Raboutage de lames - paroi ossature bois

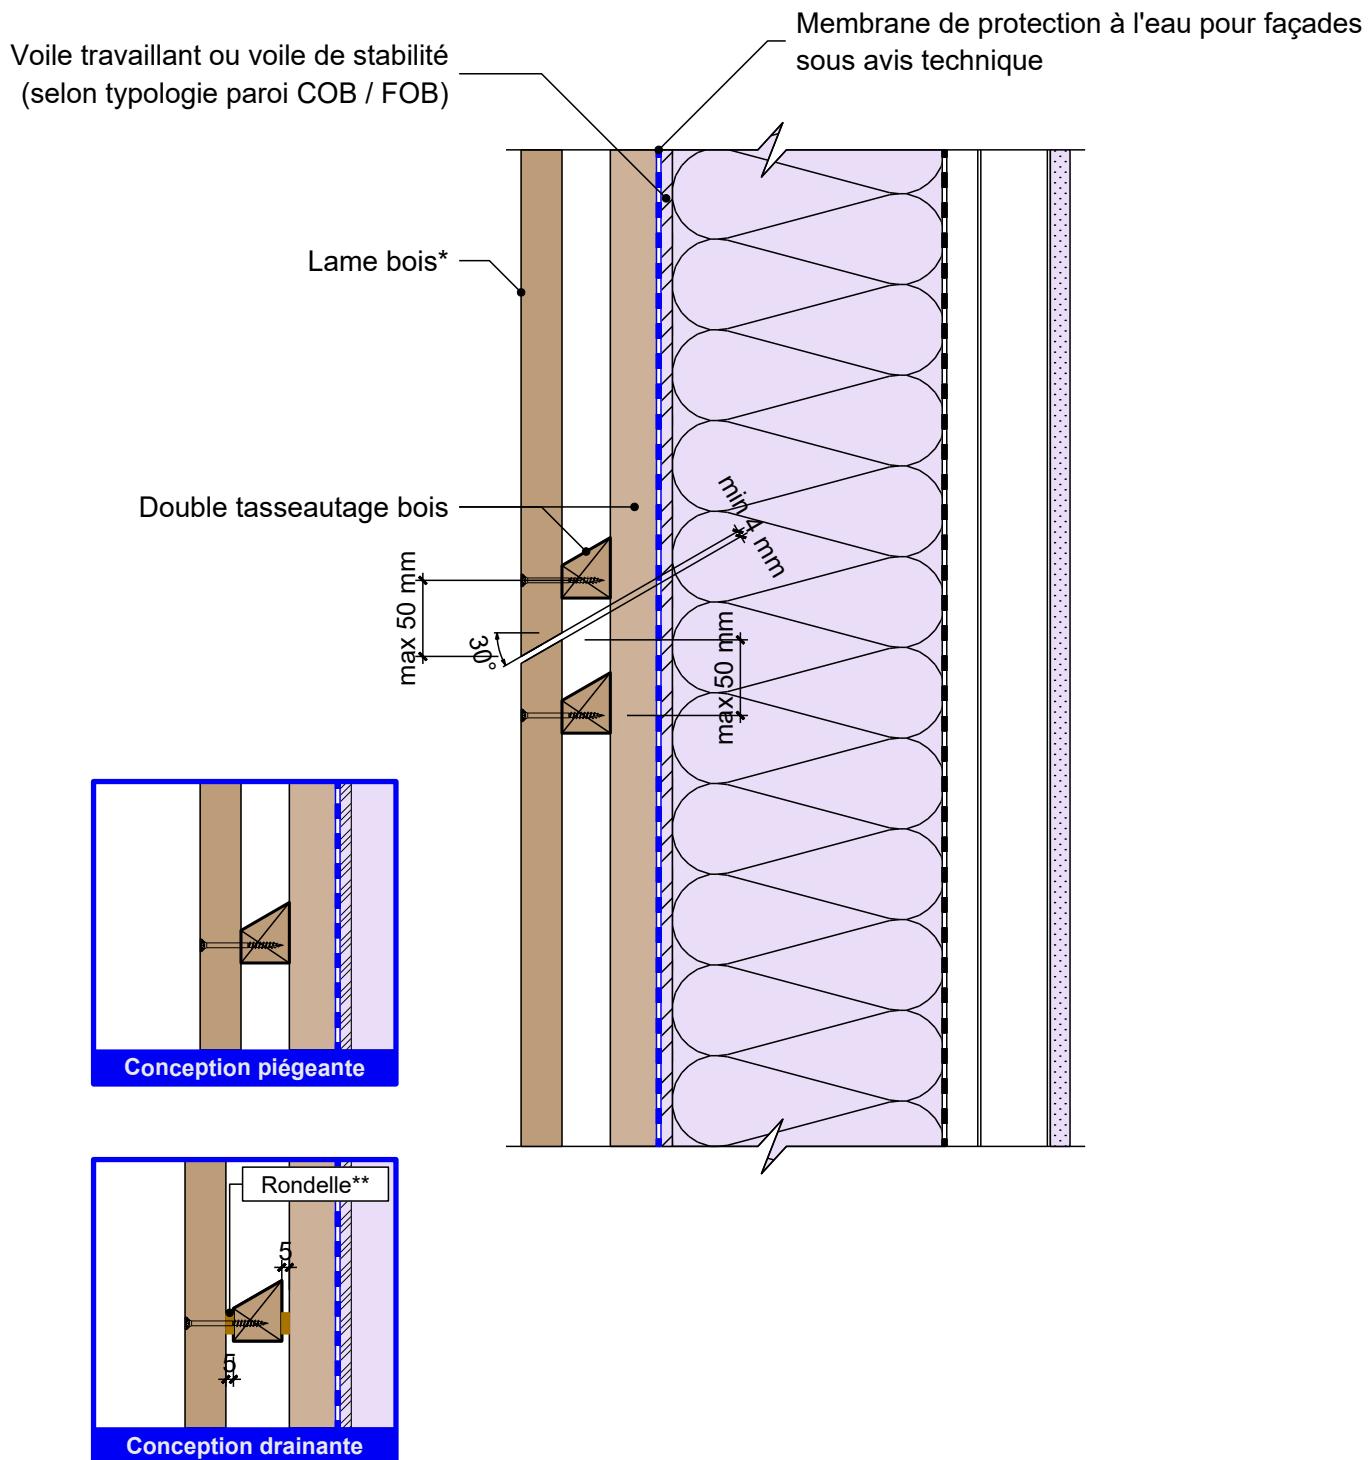

* Elancement maximal défini dans les Recommandations Professionnelles et repris dans les caractéristiques techniques du Catalogue Bois Construction

** Rondelle de désolidarisation selon les règles du guide de Conception des Ouvrages Bois Exposés aux Intempéries (COBEI)

12/12/2025

EBNS01-18

Coupe verticale

Ech 1/5

Il est rappelé à l'utilisateur qui consulte le site et utilise les informations qu'il contient, qu'il doit les utiliser sous sa seule responsabilité en vérifiant leur pertinence, leur cohérence et leur non obsolescence.

catalogue-bois-construction.fr