


## ELEMENTS BOIS NON STRUCTURAUX RAPPORTES EN FACADE - TYPE 1

### Ouvrages parallèles au plan de la façade - Lame à plat - Pose verticale

Liaison avec plancher intermédiaire - paroi ossature bois

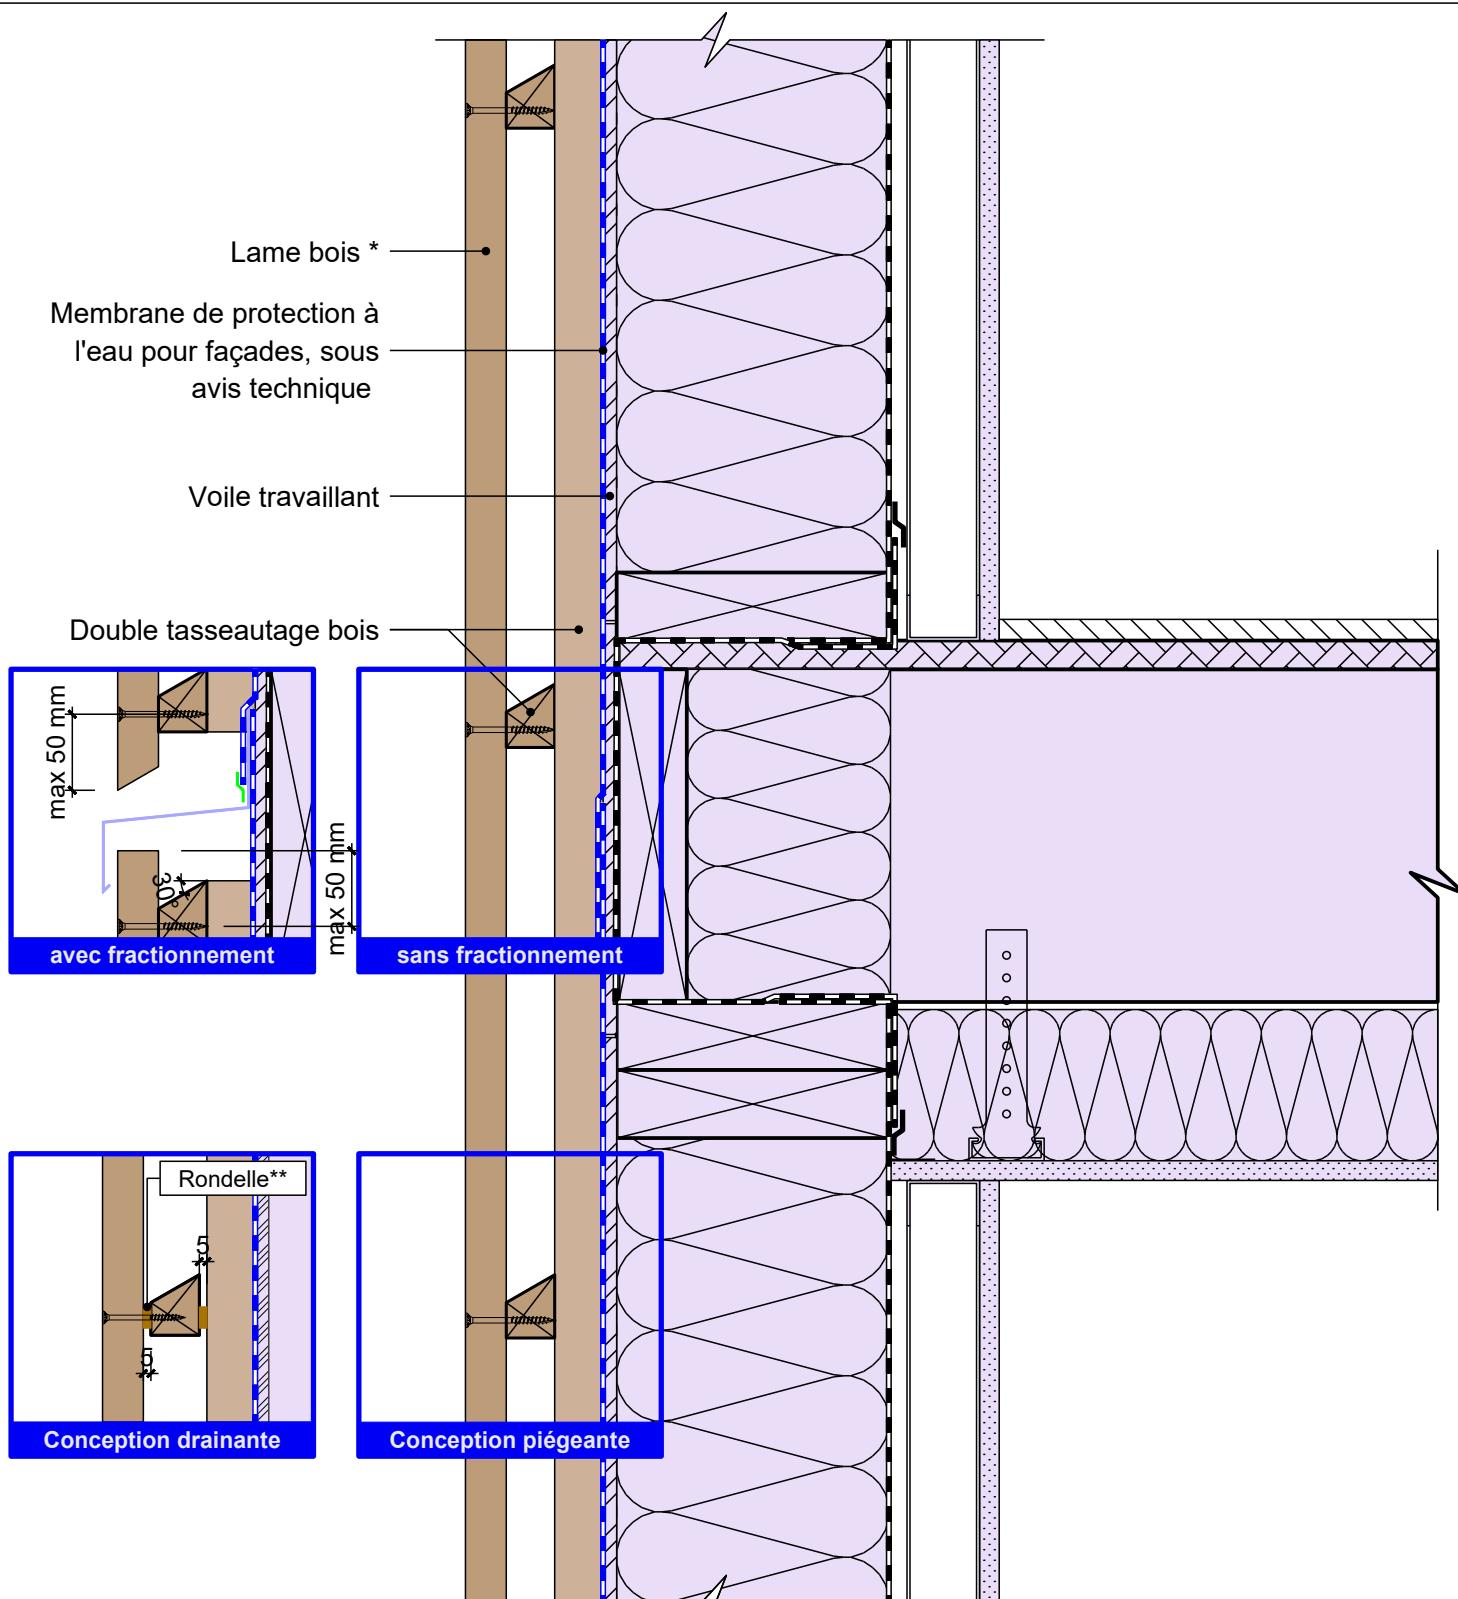

\* Elancement maximal défini dans les Recommandations Professionnelles et repris dans les caractéristiques techniques du Catalogue Bois Construction

\*\* Rondelle de désolidarisation selon les règles du guide de Conception des Ouvrages Bois Exposés aux Intempéries (COBEI)

12/12/2025

EBNS01-21

Coupe verticale

Ech 1/5

*Il est rappelé à l'utilisateur qui consulte le site et utilise les informations qu'il contient, qu'il doit les utiliser sous sa seule responsabilité en vérifiant leur pertinence, leur cohérence et leur non obsolescence.*

[catalogue-bois-construction.fr](http://catalogue-bois-construction.fr)