

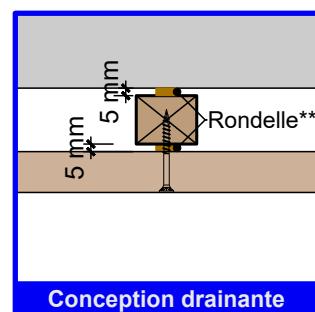
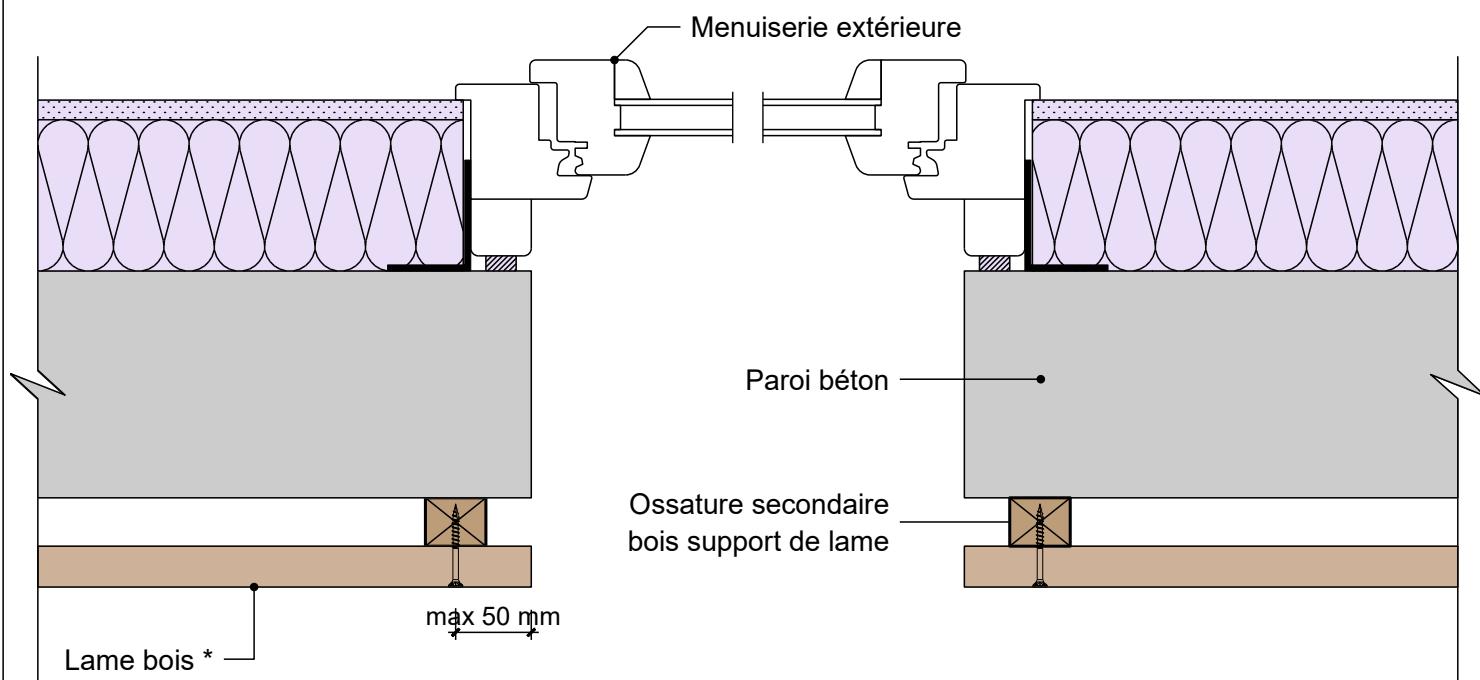


ELEMENTS BOIS NON STRUCTURAUX RAPPORTES EN FACADE - TYPE 2

Ouvrages parallèles au plan de la façade - Lame à plat - Pose horizontale Menuiserie extérieure - paroi béton

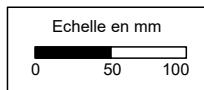

Conception drainante

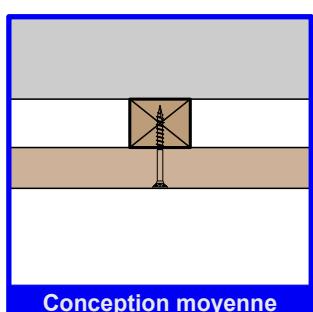

Conception moyenne

* Elancement maximal défini dans les Recommandations Professionnelles et repris dans les caractéristiques techniques du Catalogue Bois Construction
** Rondelle de désolidarisation selon les règles du guide de Conception des Ouvrages Bois Exposés aux Intempéries (COBEI)

12/12/2025	EBNS02-13	Coupe horizontale	Ech 1/5
Il est rappelé à l'utilisateur qui consulte le site et utilise les informations qu'il contient, qu'il doit les utiliser sous sa seule responsabilité en vérifiant leur pertinence, leur cohérence et leur non obsolescence.			
catalogue-bois-construction.fr			
 INSTITUT TECHNOLOGIQUE			CODIFAB Développement des Industries Françaises de l'ameublement et du Bois