


ELEMENTS BOIS NON STRUCTURAUX RAPPORTES EN FAÇADE - TYPE 3

Ouvrages parallèles au plan de la façade - Profil carré - Pose verticale

Fractionnement des éléments bois rapportés en façade - paroi béton

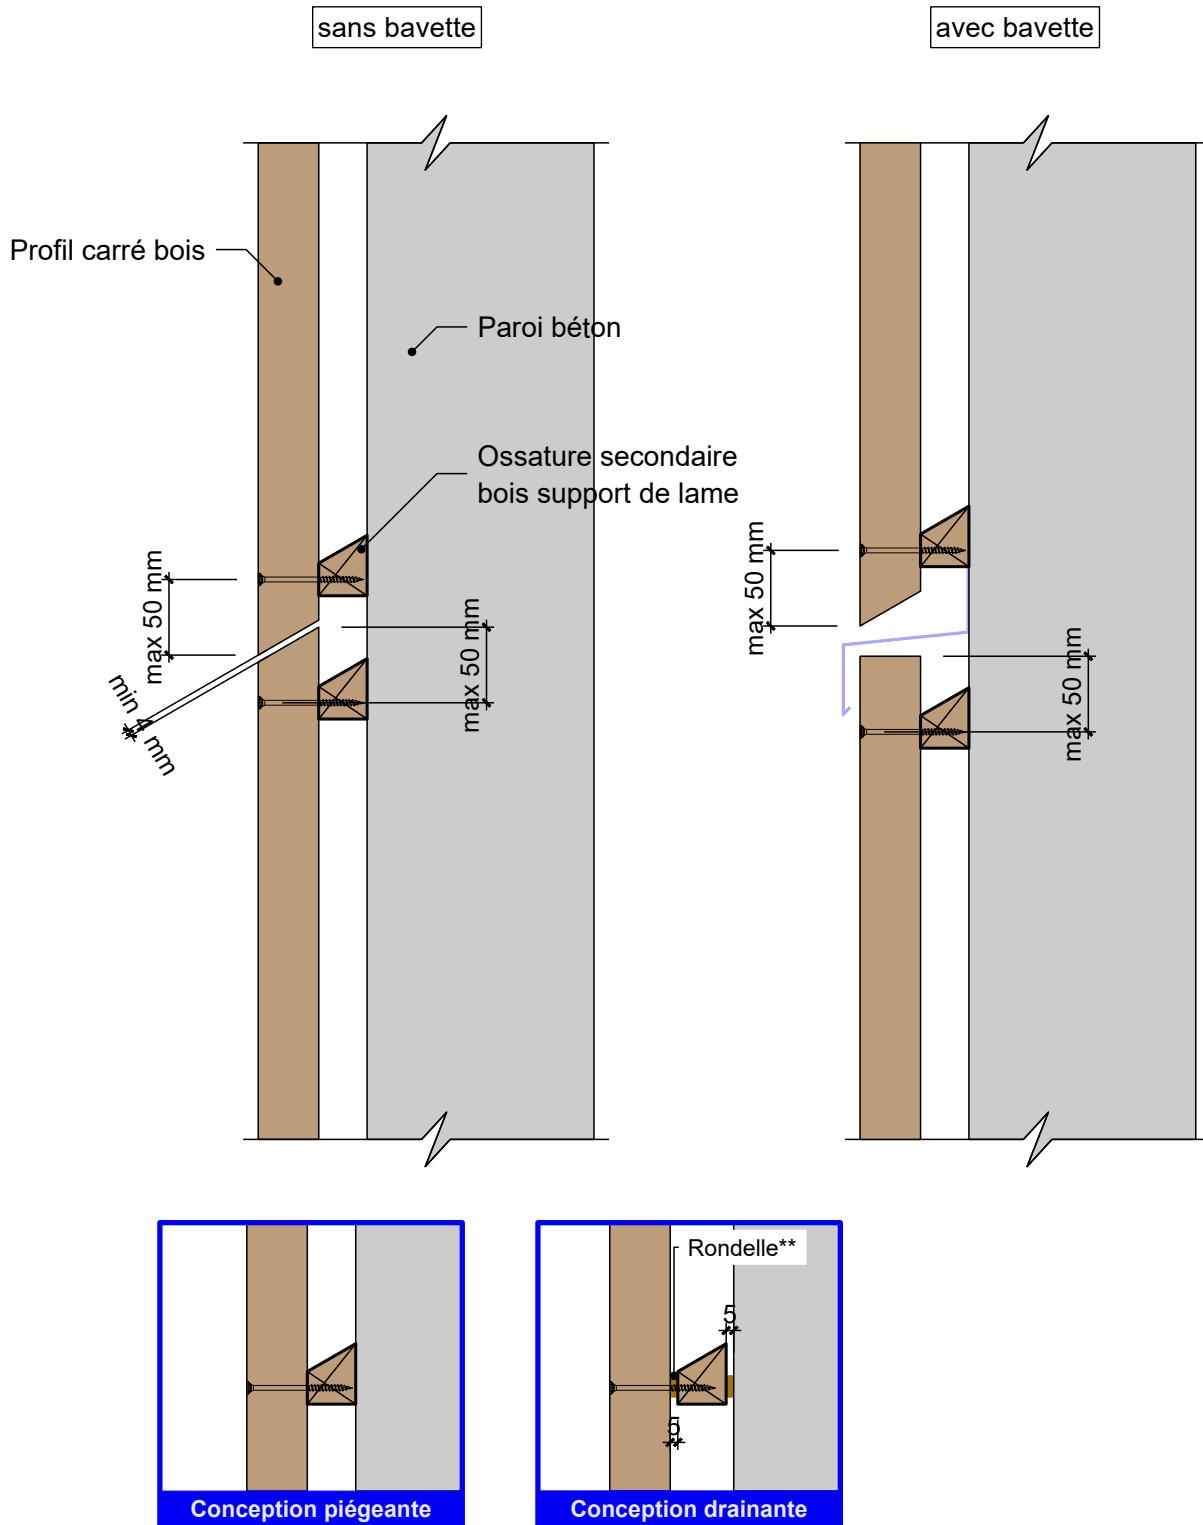

** Rondelle de désolidarisation selon les règles du guide de Conception des Ouvrages Bois Exposés aux Intempéries (COBEI)

12/12/2025	EBNS03-11	Coupe horizontale	Ech 1/5
Il est rappelé à l'utilisateur qui consulte le site et utilise les informations qu'il contient, qu'il doit les utiliser sous sa seule responsabilité en vérifiant leur pertinence, leur cohérence et leur non obsolescence.			
catalogue-bois-construction.fr			
 INSTITUT TECHNOLOGIQUE	 INTERPROFESSION NATIONALE		
	CODIFAB Développement des Industries Françaises de l'Ameublement et du Bois		