


## ELEMENTS BOIS NON STRUCTURAUX RAPPORTES EN FAÇADE - TYPE 3

### Ouvrages parallèles au plan de la façade - Profil carré - Pose verticale Menuiserie extérieure - paroi béton

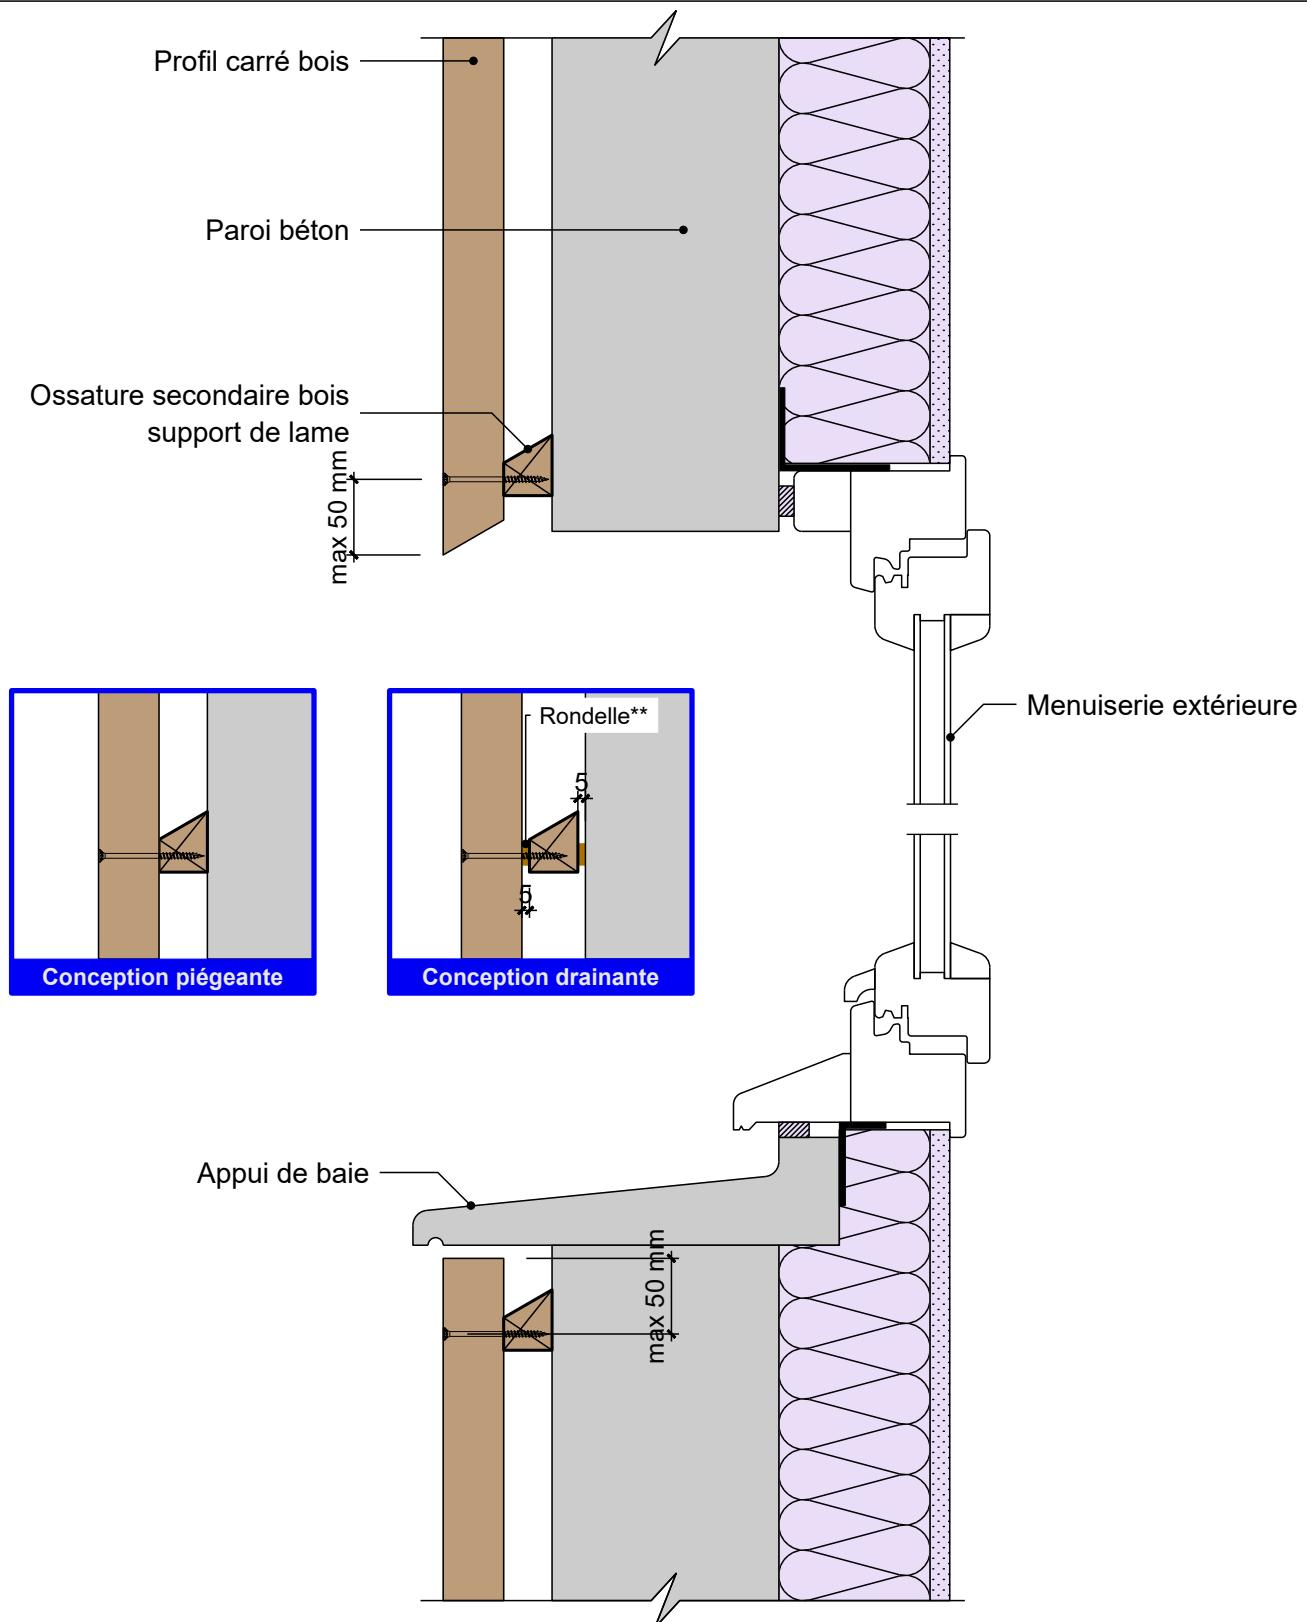

\*\* Rondelle de désolidarisation selon les règles du guide de Conception des Ouvrages Bois Exposés aux Intempéries (COBEI)

12/12/2025	EBNS03-12	Coupe verticale	Ech 1/5
Il est rappelé à l'utilisateur qui consulte le site et utilise les informations qu'il contient, qu'il doit les utiliser sous sa seule responsabilité en vérifiant leur pertinence, leur cohérence et leur non obsolescence.			
<a href="http://catalogue-bois-construction.fr">catalogue-bois-construction.fr</a>			
 <small>INSTITUT TECHNOLOGIQUE</small>	 <small>INTERPROFESSION NATIONALE</small>	 <small>Développement des Industries Françaises de l'Aménagement et du Bois</small>	