


ELEMENTS BOIS NON STRUCTURAUX RAPPORTES EN FACADE - TYPE 3

Ouvrages parallèles au plan de la façade - Profil carré - Pose verticale Menuiserie extérieure - paroi béton

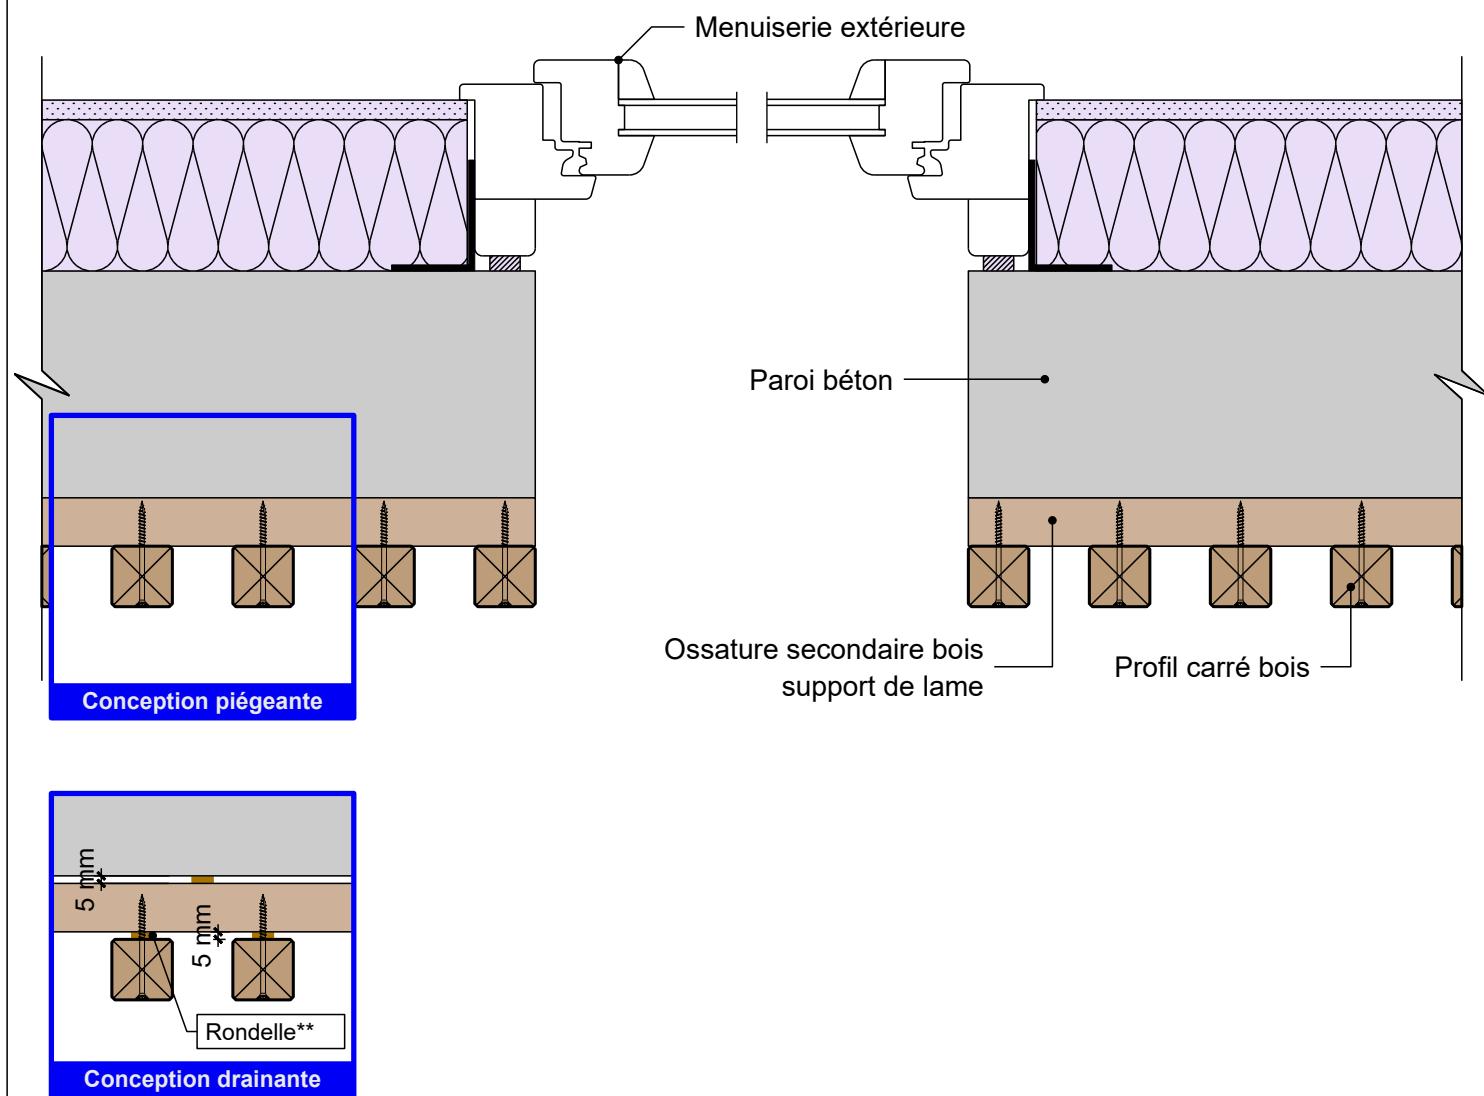

** Rondelle de désolidarisation selon les règles du guide de Conception des Ouvrages Bois Exposés aux Intempéries (COBEI)

12/12/2025	EBNS03-13	Coupe horizontale	Ech 1/5
Il est rappelé à l'utilisateur qui consulte le site et utilise les informations qu'il contient, qu'il doit les utiliser sous sa seule responsabilité en vérifiant leur pertinence, leur cohérence et leur non obsolescence.			
catalogue-bois-construction.fr			
 FCBA <small>INSTITUT TECHNOLOGIQUE</small>  Fédération Française du Bois <small>INTERPROFESSION NATIONALE</small>  CODIFAB <small>Développement des Industries Françaises de l'Aménagement et du Bois</small>			