


ELEMENTS BOIS NON STRUCTURAUX RAPPORTES EN FAÇADE - TYPE 3

Ouvrages parallèles au plan de la façade - Profil carré - Pose verticale

Menuiserie extérieure - paroi à ossature bois

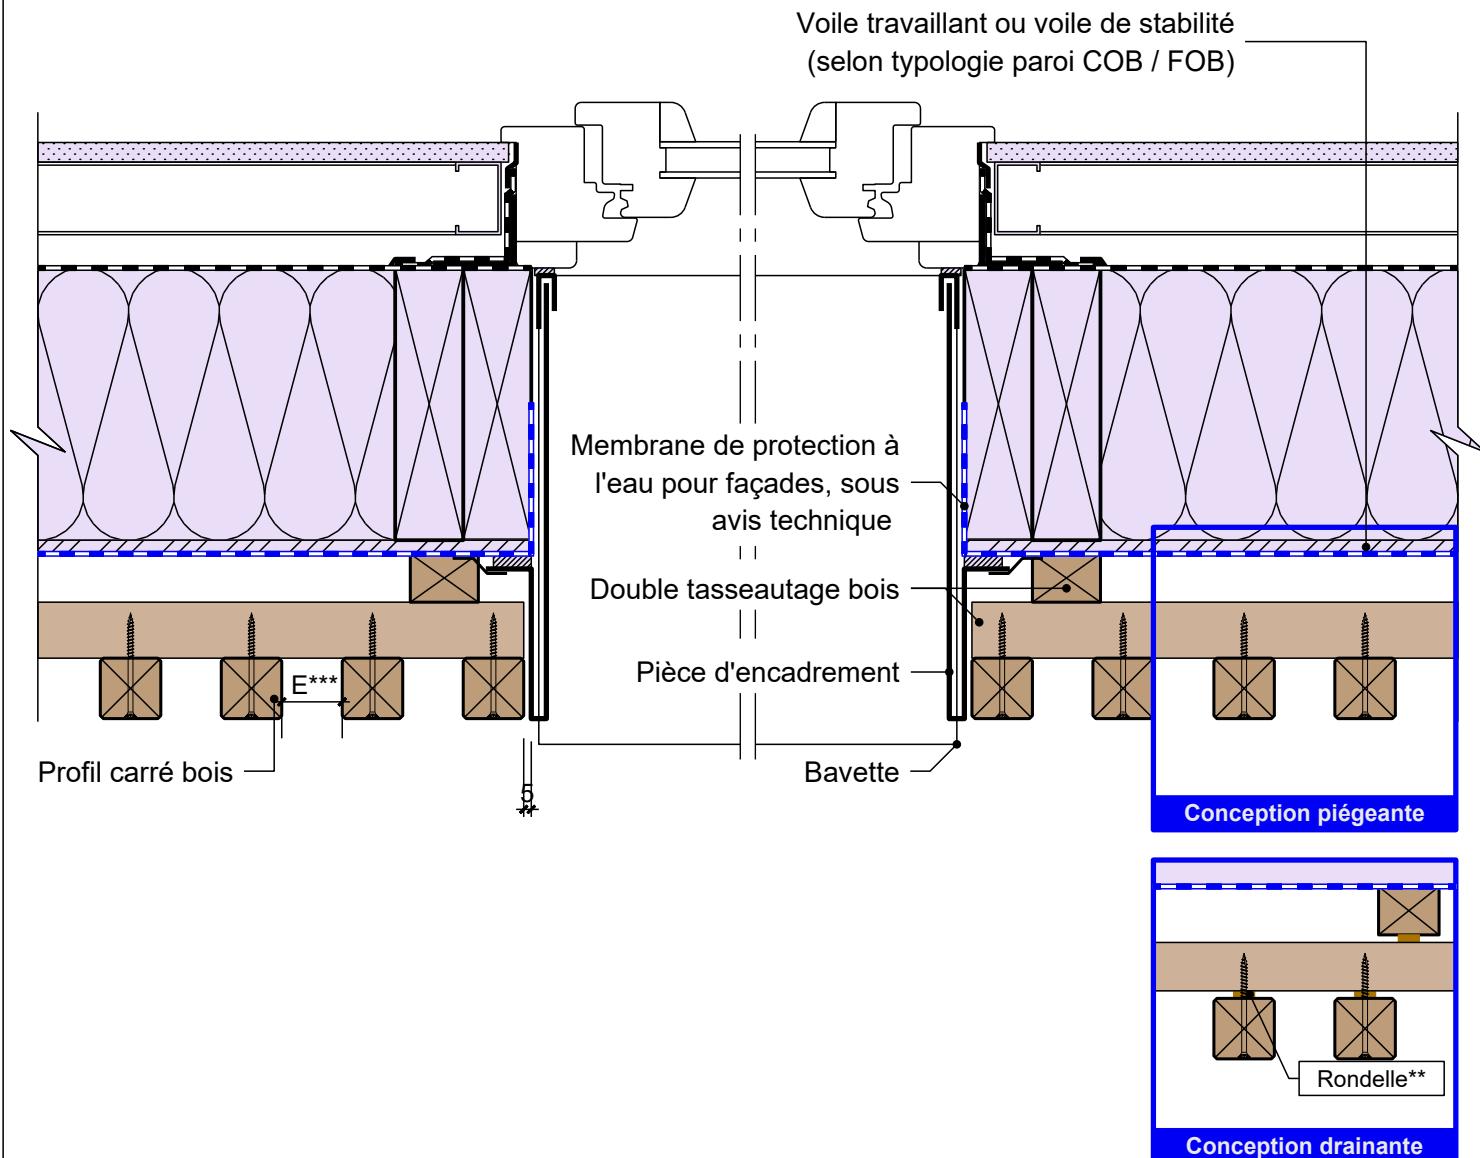

** Rondelle de désolidarisation selon les règles du guide de **Conception des Ouvrages Bois Exposés aux Intempéries (COBEI)**

*** Espace entre lames, défini dans le(s) référentiel(s) technique(s) de la membrane de protection à l'eau pour façades

12/12/2025	EBNS03-20	Coupe horizontale	Ech 1/5
------------	-----------	-------------------	---------

Il est rappelé à l'utilisateur qui consulte le site et utilise les informations qu'il contient, qu'il doit les utiliser sous sa seule responsabilité en vérifiant leur pertinence, leur cohérence et leur non obsolescence.

catalogue-bois-construction.fr