


ELEMENTS BOIS NON STRUCTURAUX RAPPORTES EN FACADE - TYPE 3

Ouvrages parallèles au plan de la façade - Profil carré - Pose verticale

Liaison avec plancher intermédiaire - paroi ossature bois

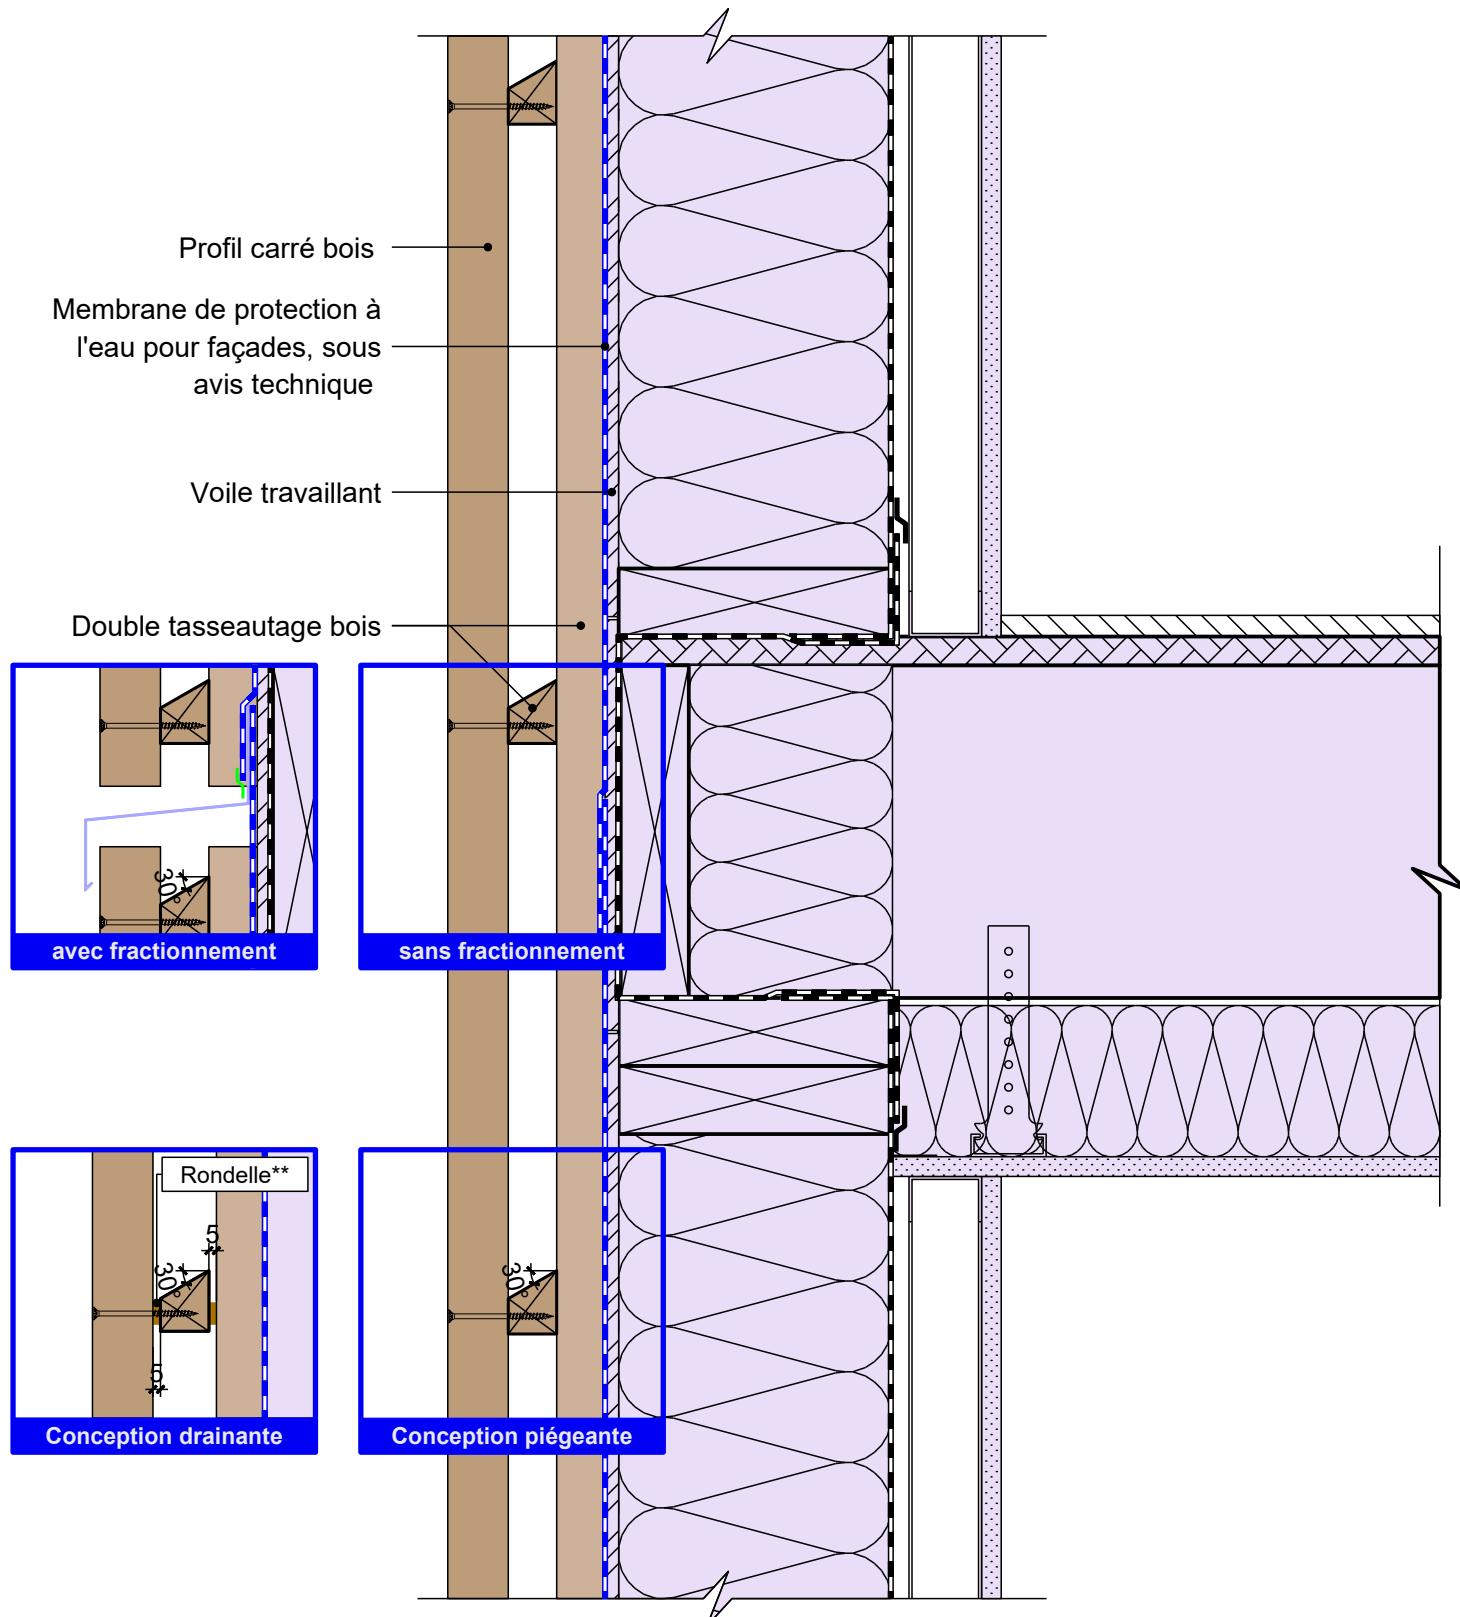

** Rondelle de désolidarisation selon les règles du guide de Conception des Ouvrages Bois Exposés aux Intempéries (COBEI)

12/12/2025	EBNS03-21	Coupe verticale	Ech 1/5
Il est rappelé à l'utilisateur qui consulte le site et utilise les informations qu'il contient, qu'il doit les utiliser sous sa seule responsabilité en vérifiant leur pertinence, leur cohérence et leur non obsolescence.			
catalogue-bois-construction.fr			
 INSTITUT TECHNOLOGIQUE	 INTERPROFESSION NATIONALE	CODIFAB Développement des Industries Françaises de l'ameublement et du Bois	