



ELEMENTS BOIS NON STRUCTURAUX RAPPORTES EN FACADE - TYPE 4

Ouvrages parallèles au plan de la façade - Lames sur chant - Pose verticale


Détail en tête de lame - paroi support

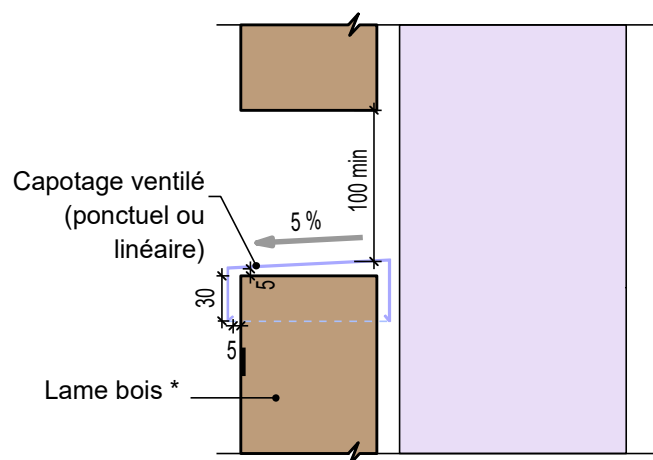

Traitement en jonction de lame

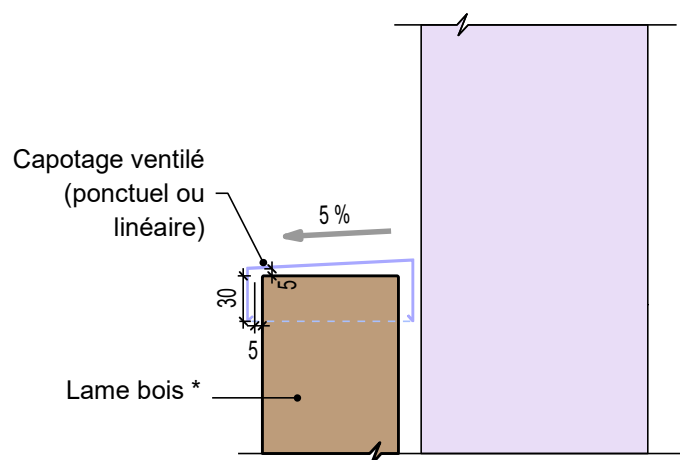

Traitement en tête de lame / paroi filante

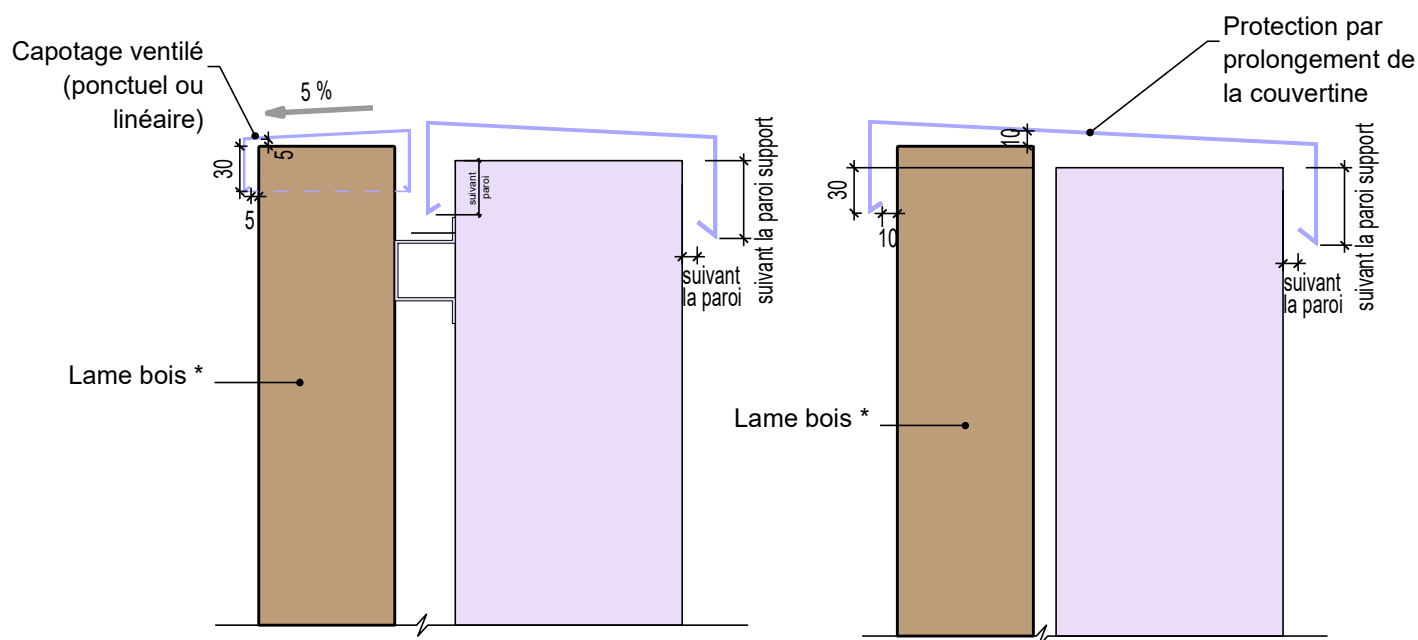

Traitement en tête de mur

* Elancement maximal défini selon Recommandations Professionnelles et repris dans les caractéristiques techniques du Catalogue Bois Construction

12/12/2025

EBNS04-15

Coupe verticale

Ech - 1/5

Il est rappelé à l'utilisateur qui consulte le site et utilise les informations qu'il contient, qu'il doit les utiliser sous sa seule responsabilité en vérifiant leur pertinence, leur cohérence et leur non obsolescence.

catalogue-bois-construction.fr