


## ELEMENTS BOIS NON STRUCTURAUX RAPPORTES EN FACADE - TYPE 5

### Ouvrages parallèles au plan de la façade - Lames obliques - Pose verticale

Détail de principe de fixation sur poutre métallique rapportée sur paroi ossature bois  
Conception drainante

\* Elancement maximal défini selon Recommandations Professionnelles et repris dans les caractéristiques techniques du Catalogue Bois Construction

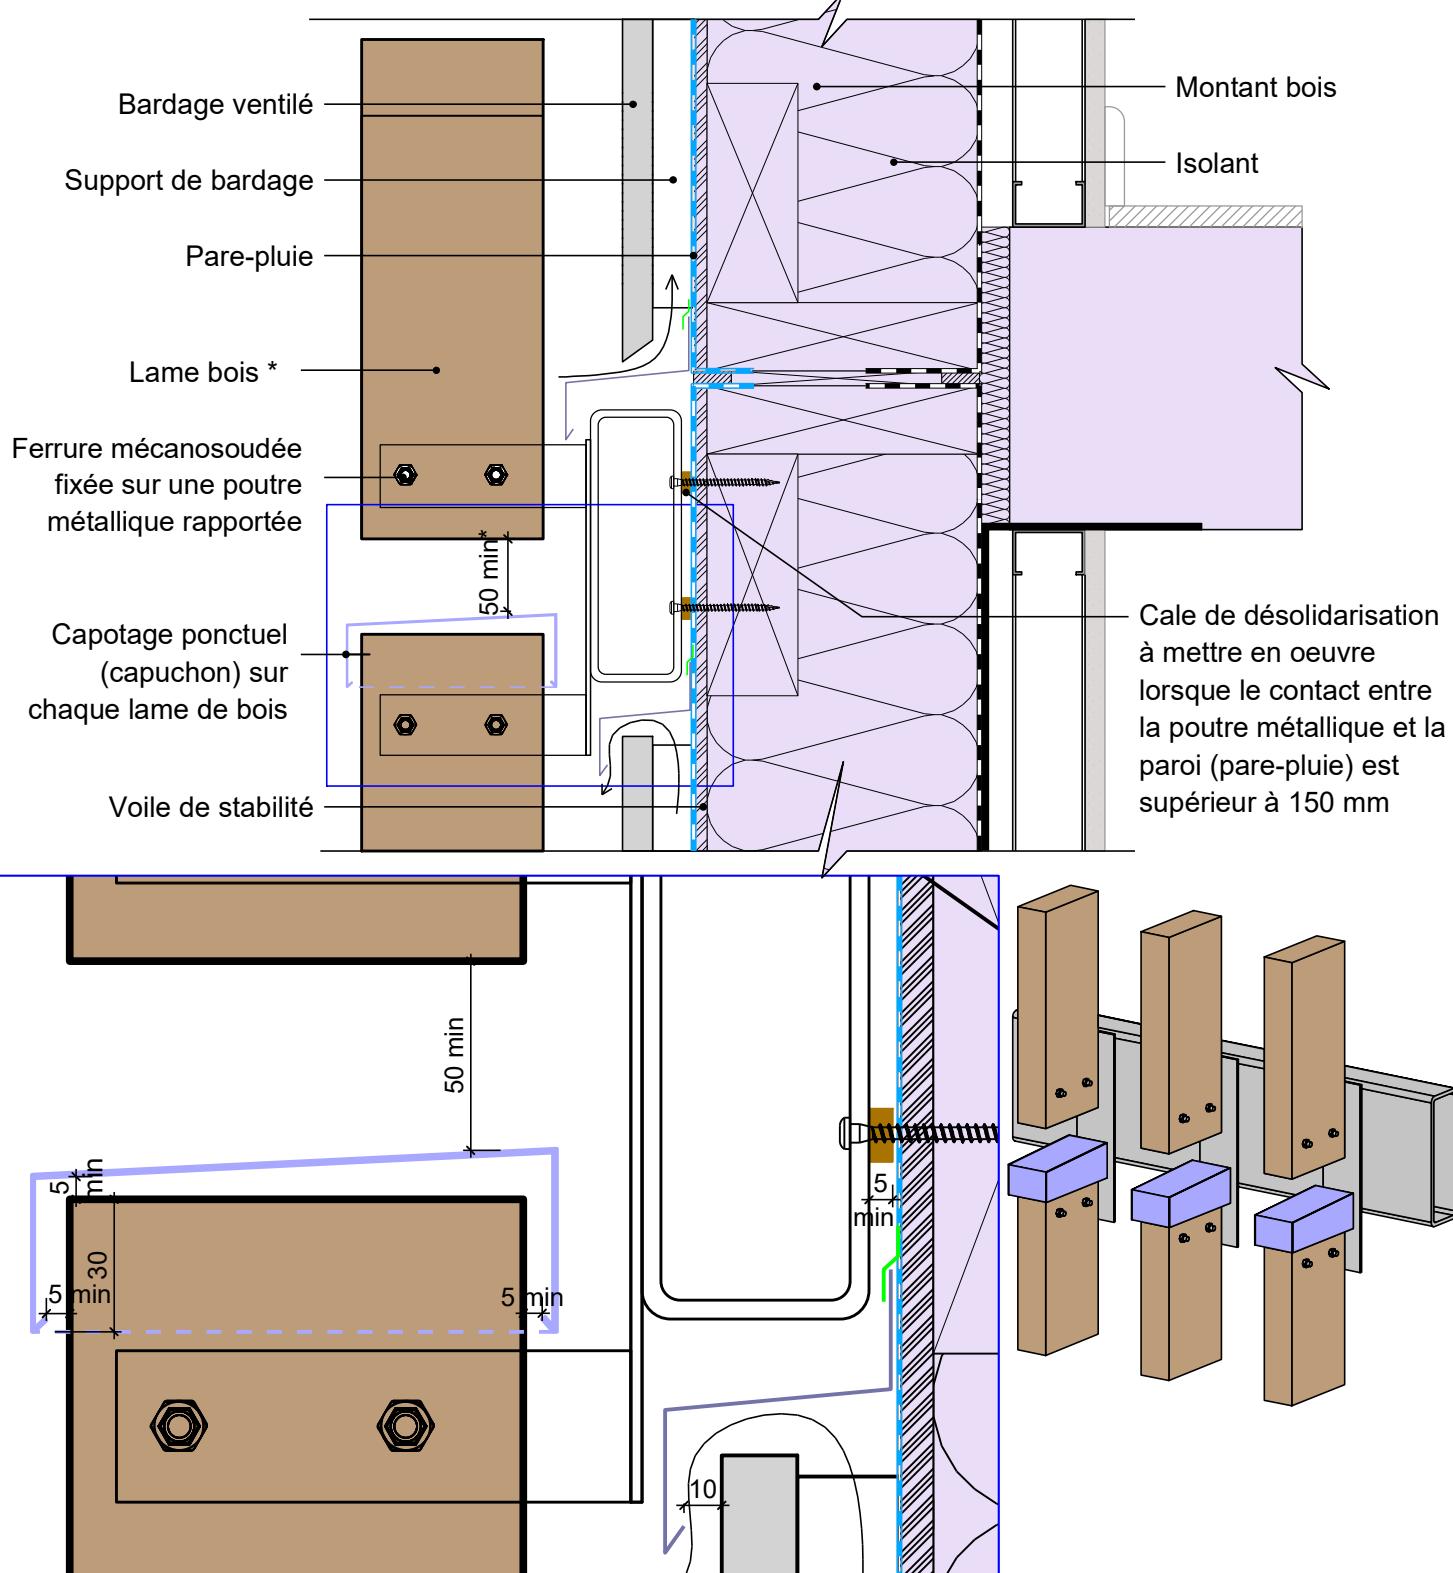

12/12/2025

EBNS05-11

Coupe verticale

Ech - 1/5

*Il est rappelé à l'utilisateur qui consulte le site et utilise les informations qu'il contient, qu'il doit les utiliser sous sa seule responsabilité en vérifiant leur pertinence, leur cohérence et leur non obsolescence.*

[catalogue-bois-construction.fr](http://catalogue-bois-construction.fr)