


ELEMENTS BOIS NON STRUCTURAUX RAPPORTES EN FACADE - TYPE 6

Ouvrages parallèles au plan de la façade - Lames obliques - Pose horizontale

Partie courante - lames entre montants - conception piégeante

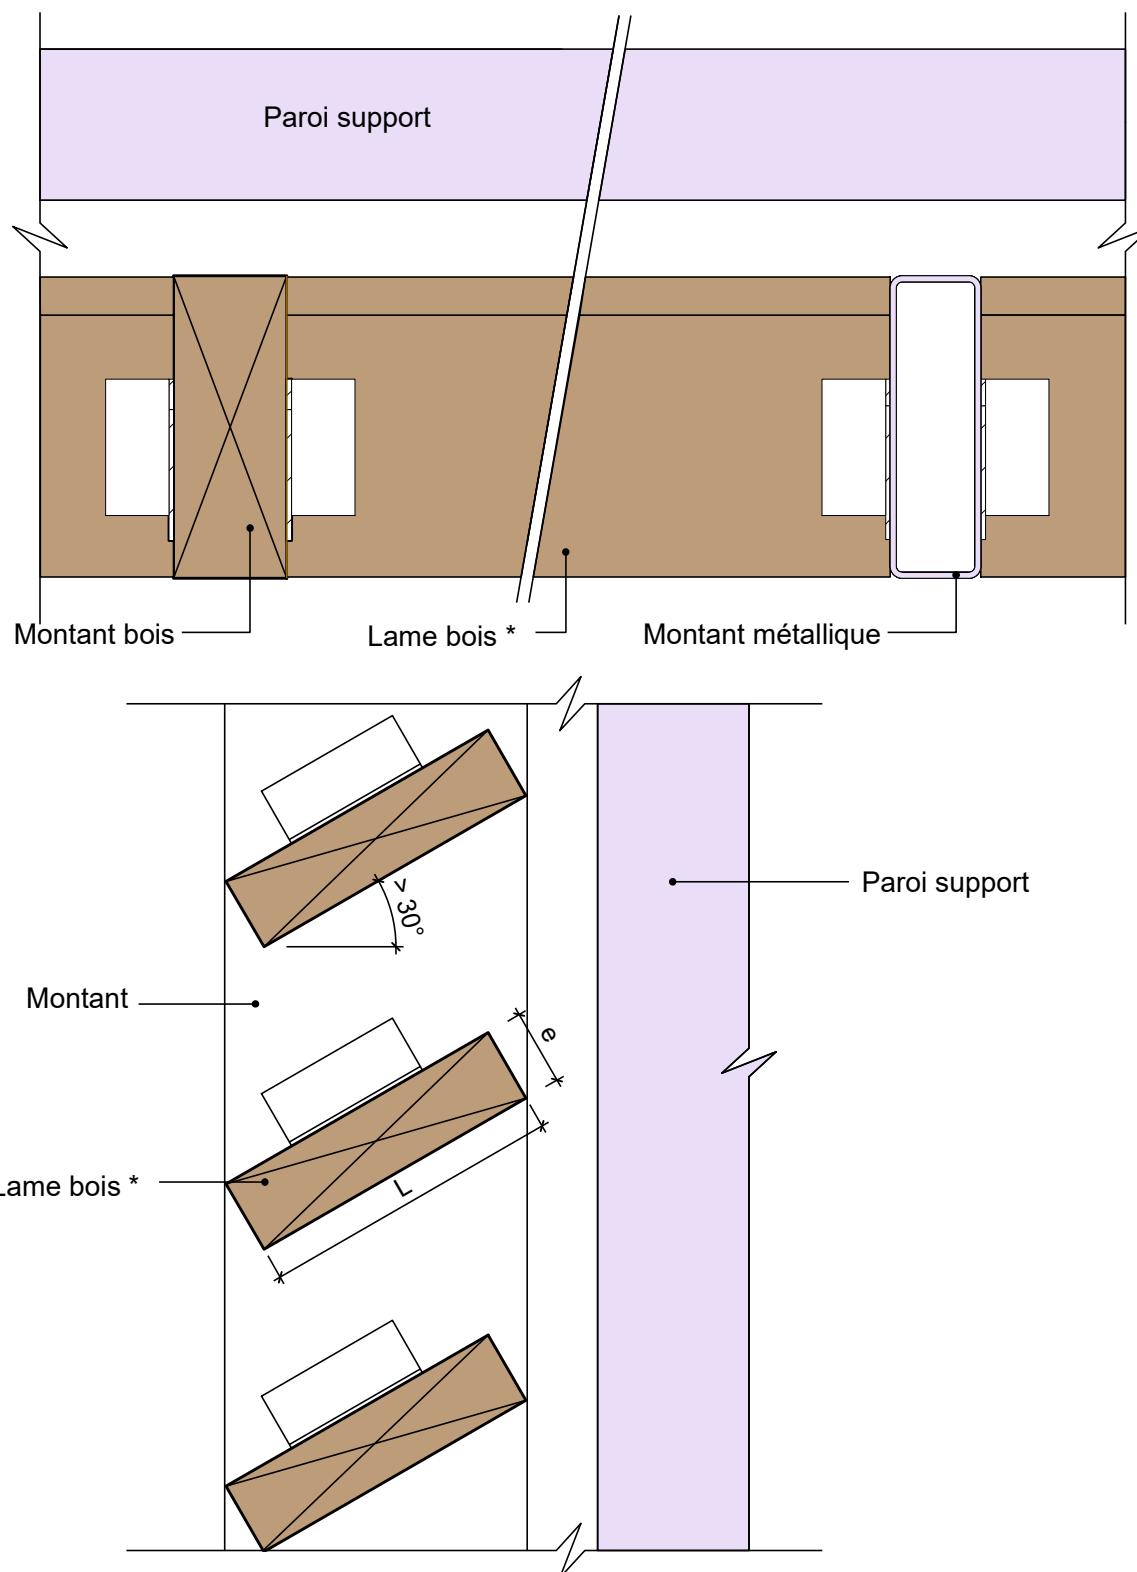

* Elancement maximal défini selon Recommandations Professionnelles et repris dans les caractéristiques techniques du Catalogue Bois Construction

12/12/2025	EBNS06-02	Coupe verticale et horizontale	Ech - 1/5
<p><i>Il est rappelé à l'utilisateur qui consulte le site et utilise les informations qu'il contient, qu'il doit les utiliser sous sa seule responsabilité en vérifiant leur pertinence, leur cohérence et leur non obsolescence.</i></p>			
catalogue-bois-construction.fr			
<div style="display: flex; justify-content: space-between;"> <div style="text-align: center;"> <p>FCBA INSTITUT TECHNOLOGIQUE</p> </div> <div style="text-align: center;"> <p>Fédération Bois et Bois</p> </div> <div style="text-align: center;"> <p>CODIFAB Développement des Industries Françaises de l'Ameublement et du Bois</p> </div> </div>			