


ELEMENTS BOIS NON STRUCTURAUX RAPPORTES EN FAÇADE - TYPE 6

Ouvrages parallèles au plan de la façade - Lames obliques - Pose horizontale Partie courante - lames semi filantes devant les montants - conception piégeante

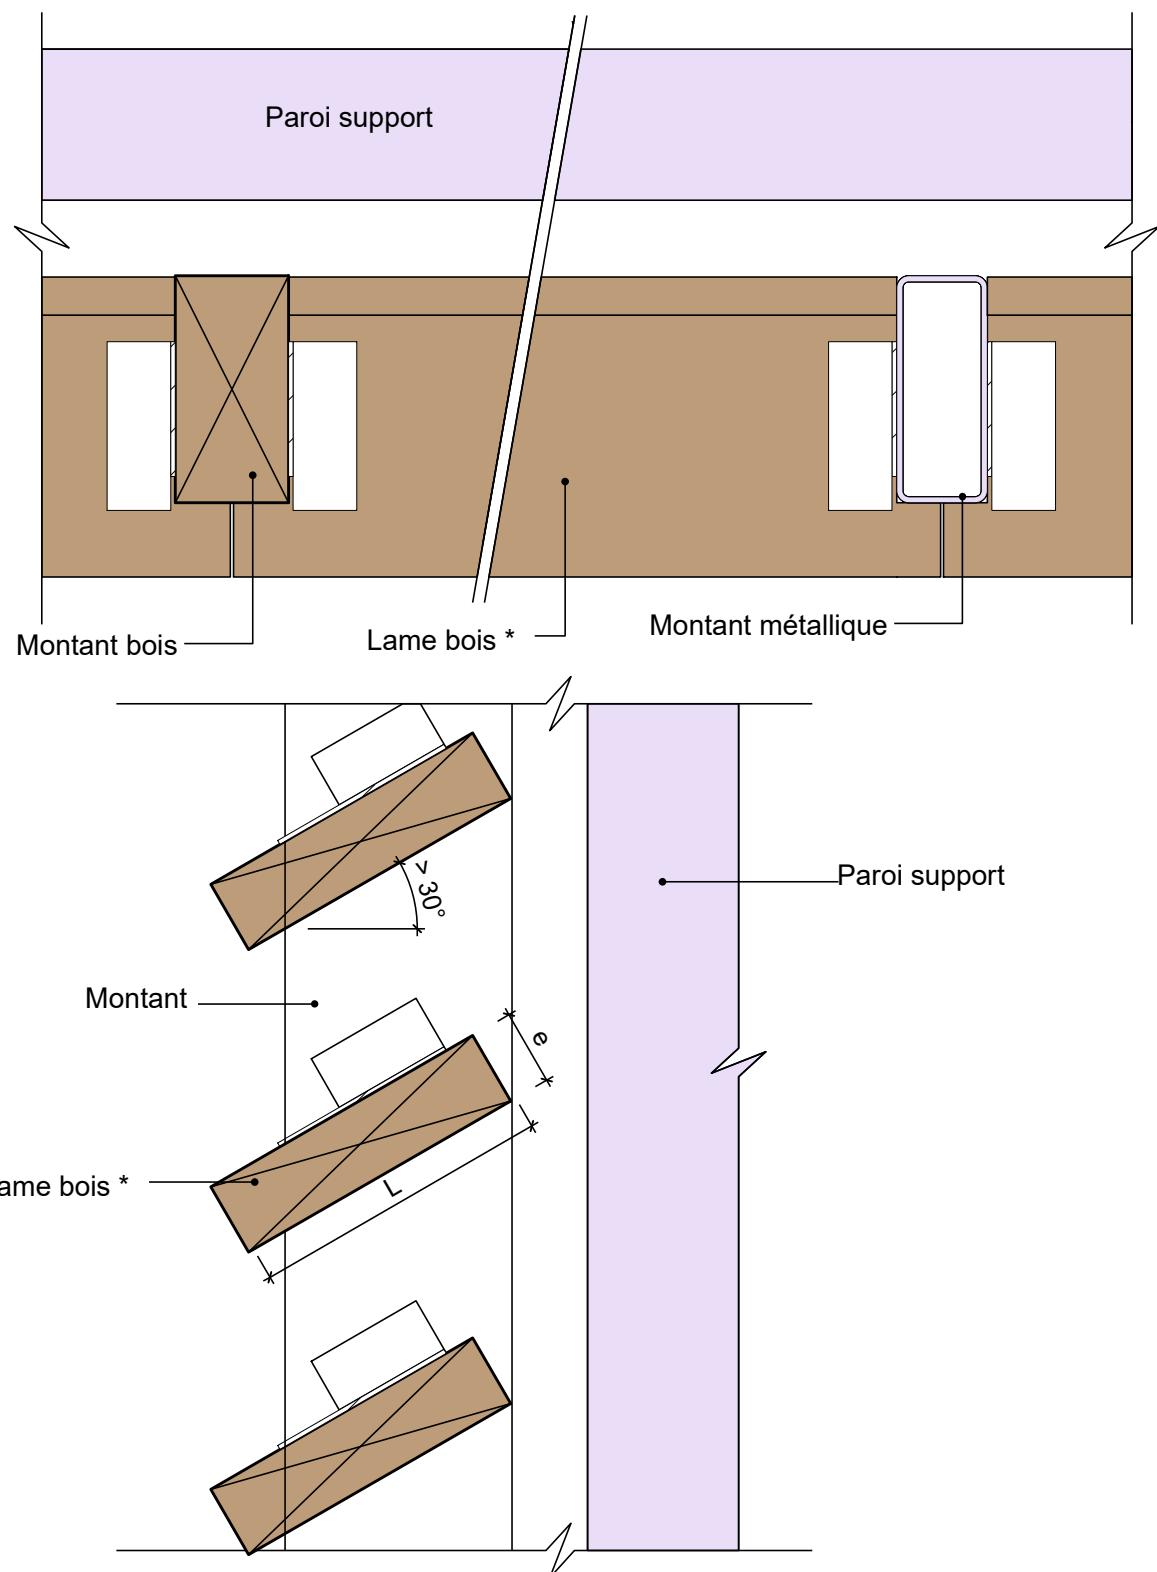

* Elancement maximal défini selon Recommandations Professionnelles et repris dans les caractéristiques techniques du Catalogue Bois Construction

12/12/2025	EBNS06-04	Coupe verticale et horizontale	Ech - 1/5
Il est rappelé à l'utilisateur qui consulte le site et utilise les informations qu'il contient, qu'il doit les utiliser sous sa seule responsabilité en vérifiant leur pertinence, leur cohérence et leur non obsolescence.			
catalogue-bois-construction.fr			
 INSTITUT TECHNOLOGIQUE	 INTERPROFESSION NATIONALE	 Développement des Industries Françaises de l'Ameublement et du Bois	