
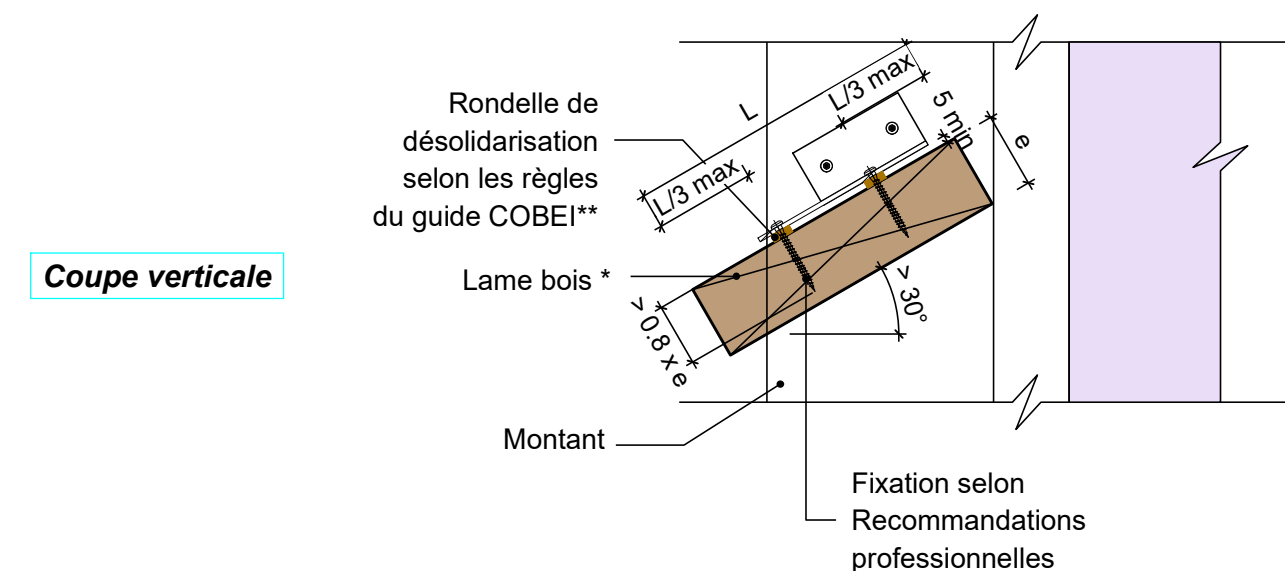


# Ouvrages parallèles au plan de la façade - Lames obliques - Pose horizontale

Détails de fixation des lames - lames semi filantes devant les montants - conception drainante

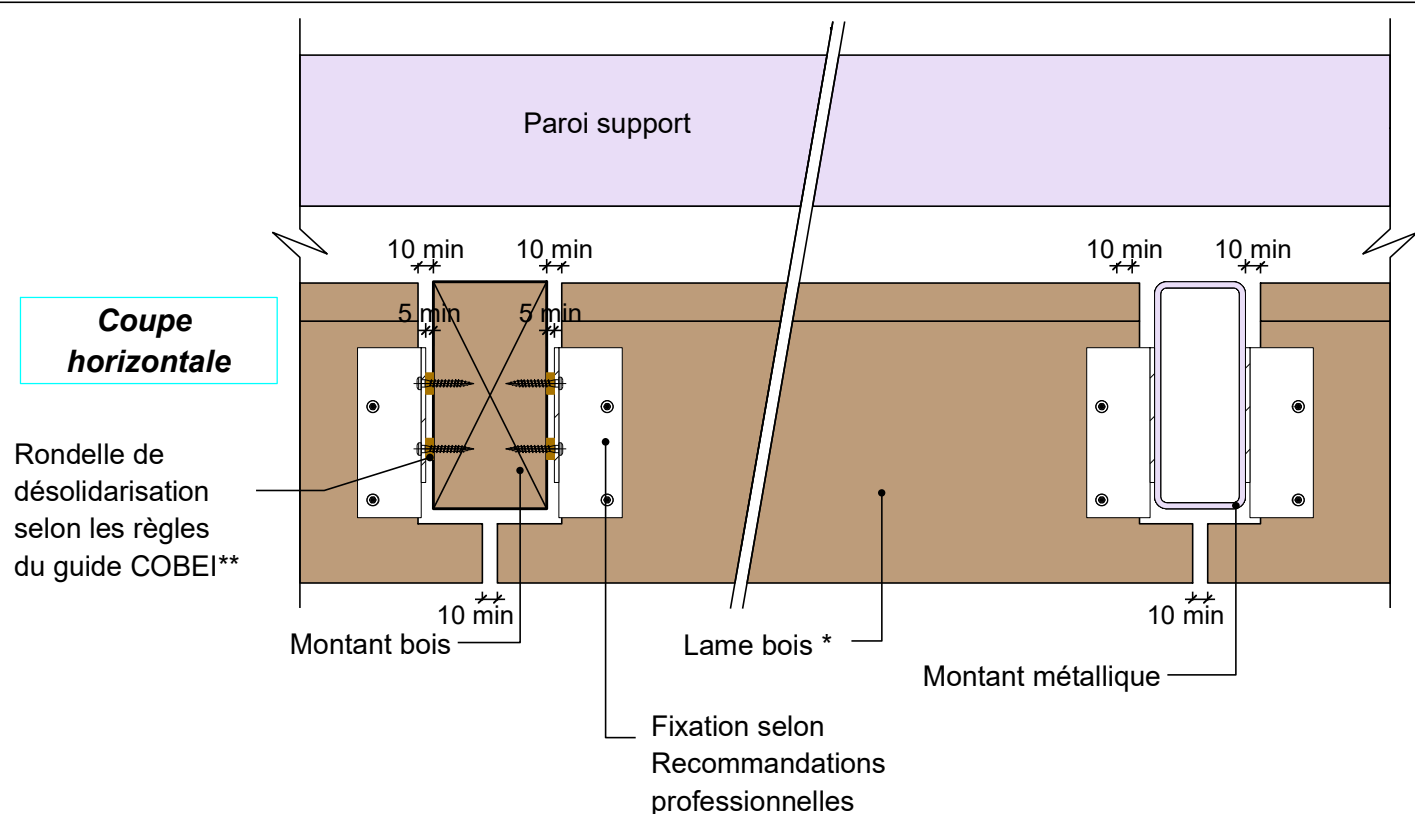

\* Elancement maximal défini selon Recommandations Professionnelles et repris dans les caractéristiques techniques du Catalogue Bois Construction

\*\* Guide de Conception des Ouvrages Bois Exposés aux Intempéries

12/12/2025

EBNS06-09

Coupe verticale et horizontale

Ech - 1/5

Il est rappelé à l'utilisateur qui consulte le site et utilise les informations qu'il contient, qu'il doit les utiliser sous sa seule responsabilité en vérifiant leur pertinence, leur cohérence et leur non obsolescence.

[catalogue-bois-construction.fr](http://catalogue-bois-construction.fr)