



ELEMENTS BOIS NON STRUCTURAUX RAPPORTES EN FACADE - TYPE 8

Ouvrages perpendiculaires au plan de la façade - Lames sur chant Partie courante

Coupe transversale

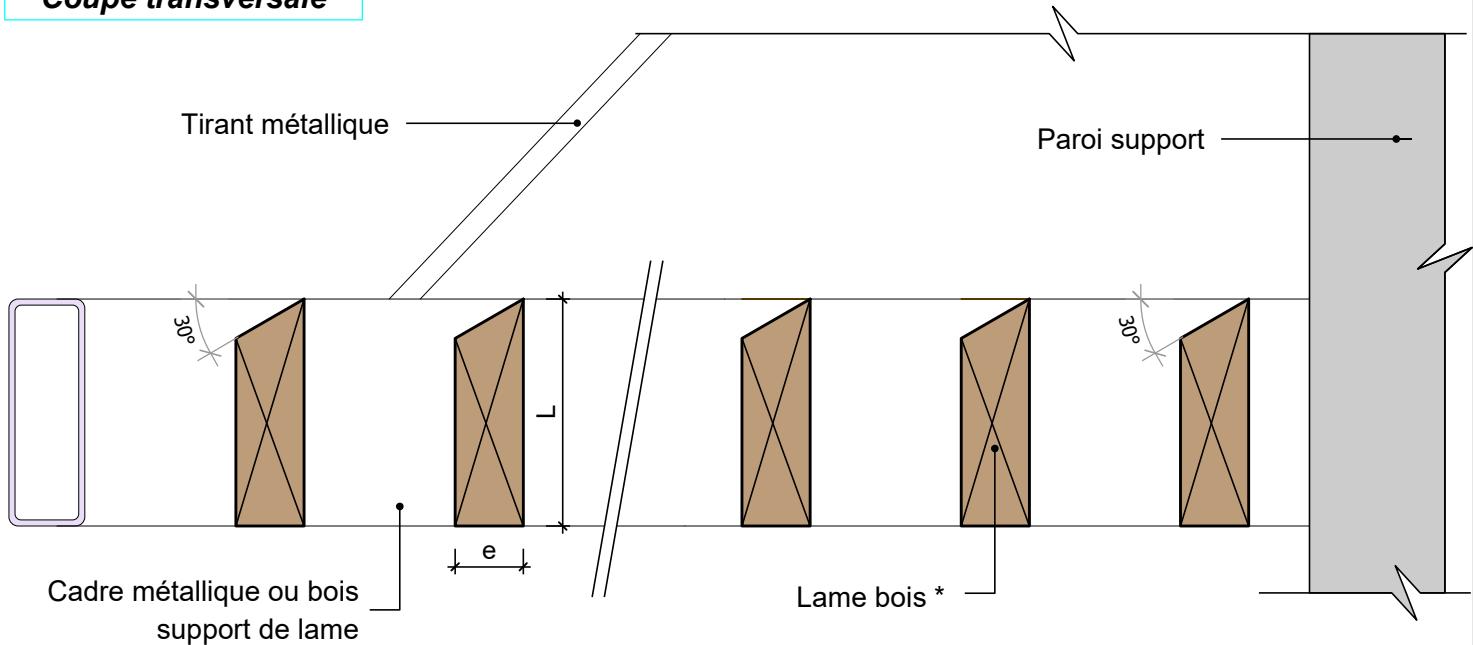

Coupe longitudinale

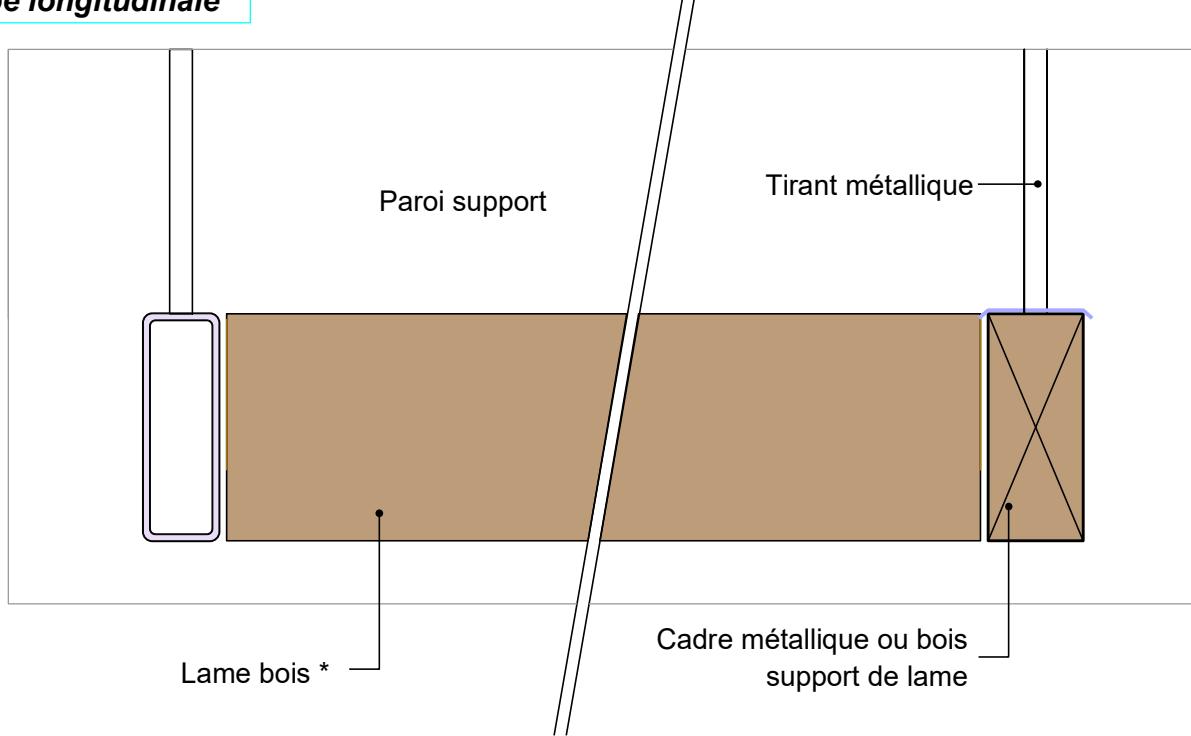

* Elancement maximal défini selon Recommandations Professionnelles et repris dans les caractéristiques techniques du Catalogue Bois Construction

12/12/2025	EBNS08-02	Coupe transversale et longitudinale	Ech - 1/5
Il est rappelé à l'utilisateur qui consulte le site et utilise les informations qu'il contient, qu'il doit les utiliser sous sa seule responsabilité en vérifiant leur pertinence, leur cohérence et leur non obsolescence.			
catalogue-bois-construction.fr			
  CODIFAB INSTITUT TECHNOLOGIQUE INTERPROFESSION NATIONALE Développement des Industries Françaises de l'Ameublement et du Bois			