


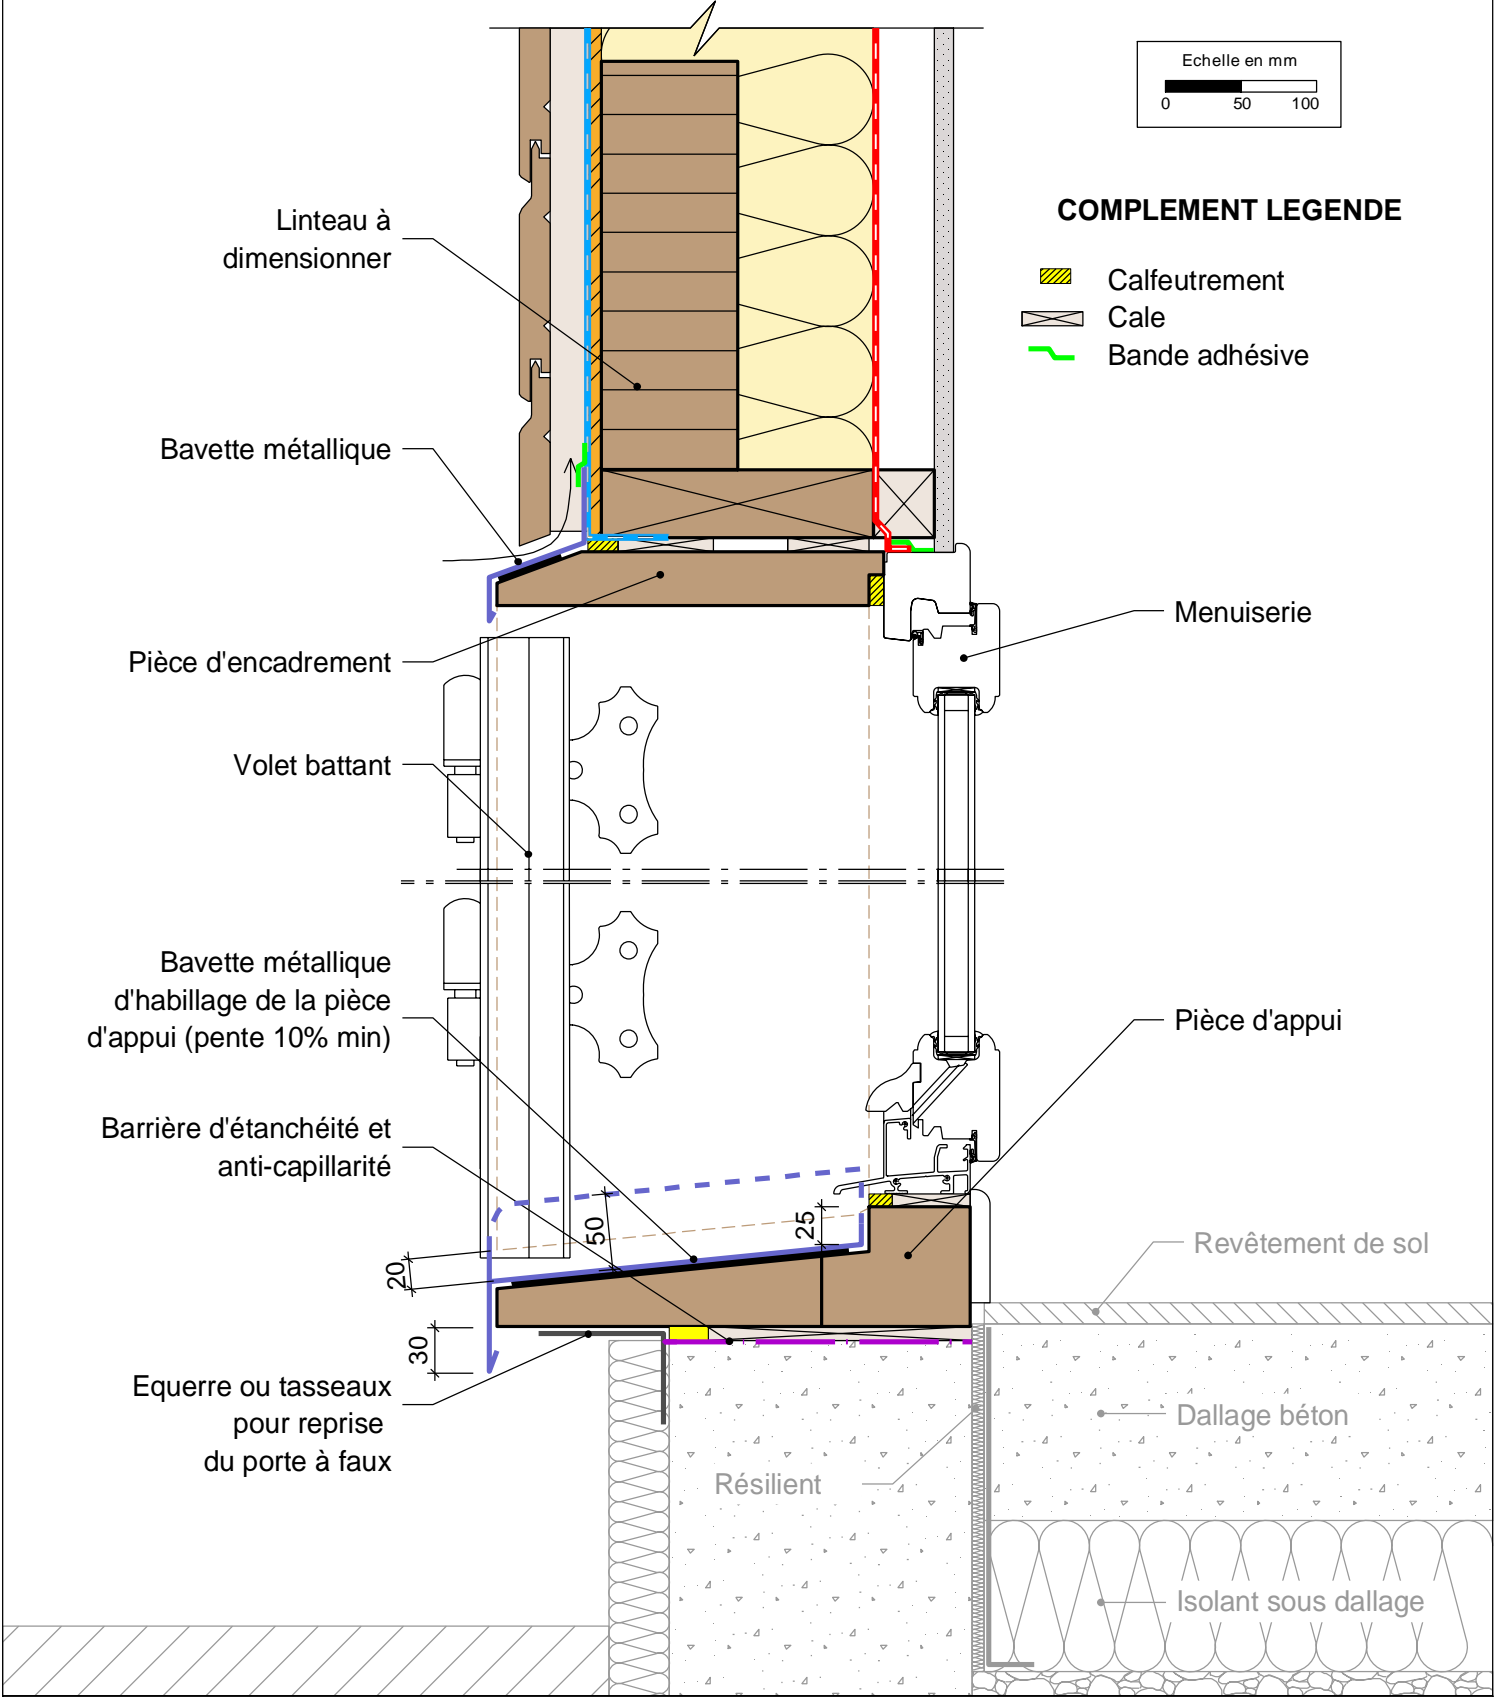


COMPLEMENT LEGENDE

-  Calfeutrement
-  Cale
-  Bande adhésive



MUR EXTERIEUR TYPE 1: Isolant en âme - voile travaillant extérieur
 Détail sur porte-fenêtre bois et volet bois

30/07/2015 ME01-18 Vue en coupe verticale Ech 1/5

Il est rappelé à l'utilisateur qui consulte le site et utilise les informations qu'il contient, qu'il doit les utiliser sous sa seule responsabilité en vérifiant leur pertinence, leur cohérence et leur non obsolescence.

www.catalogue-construction-bois.fr

