

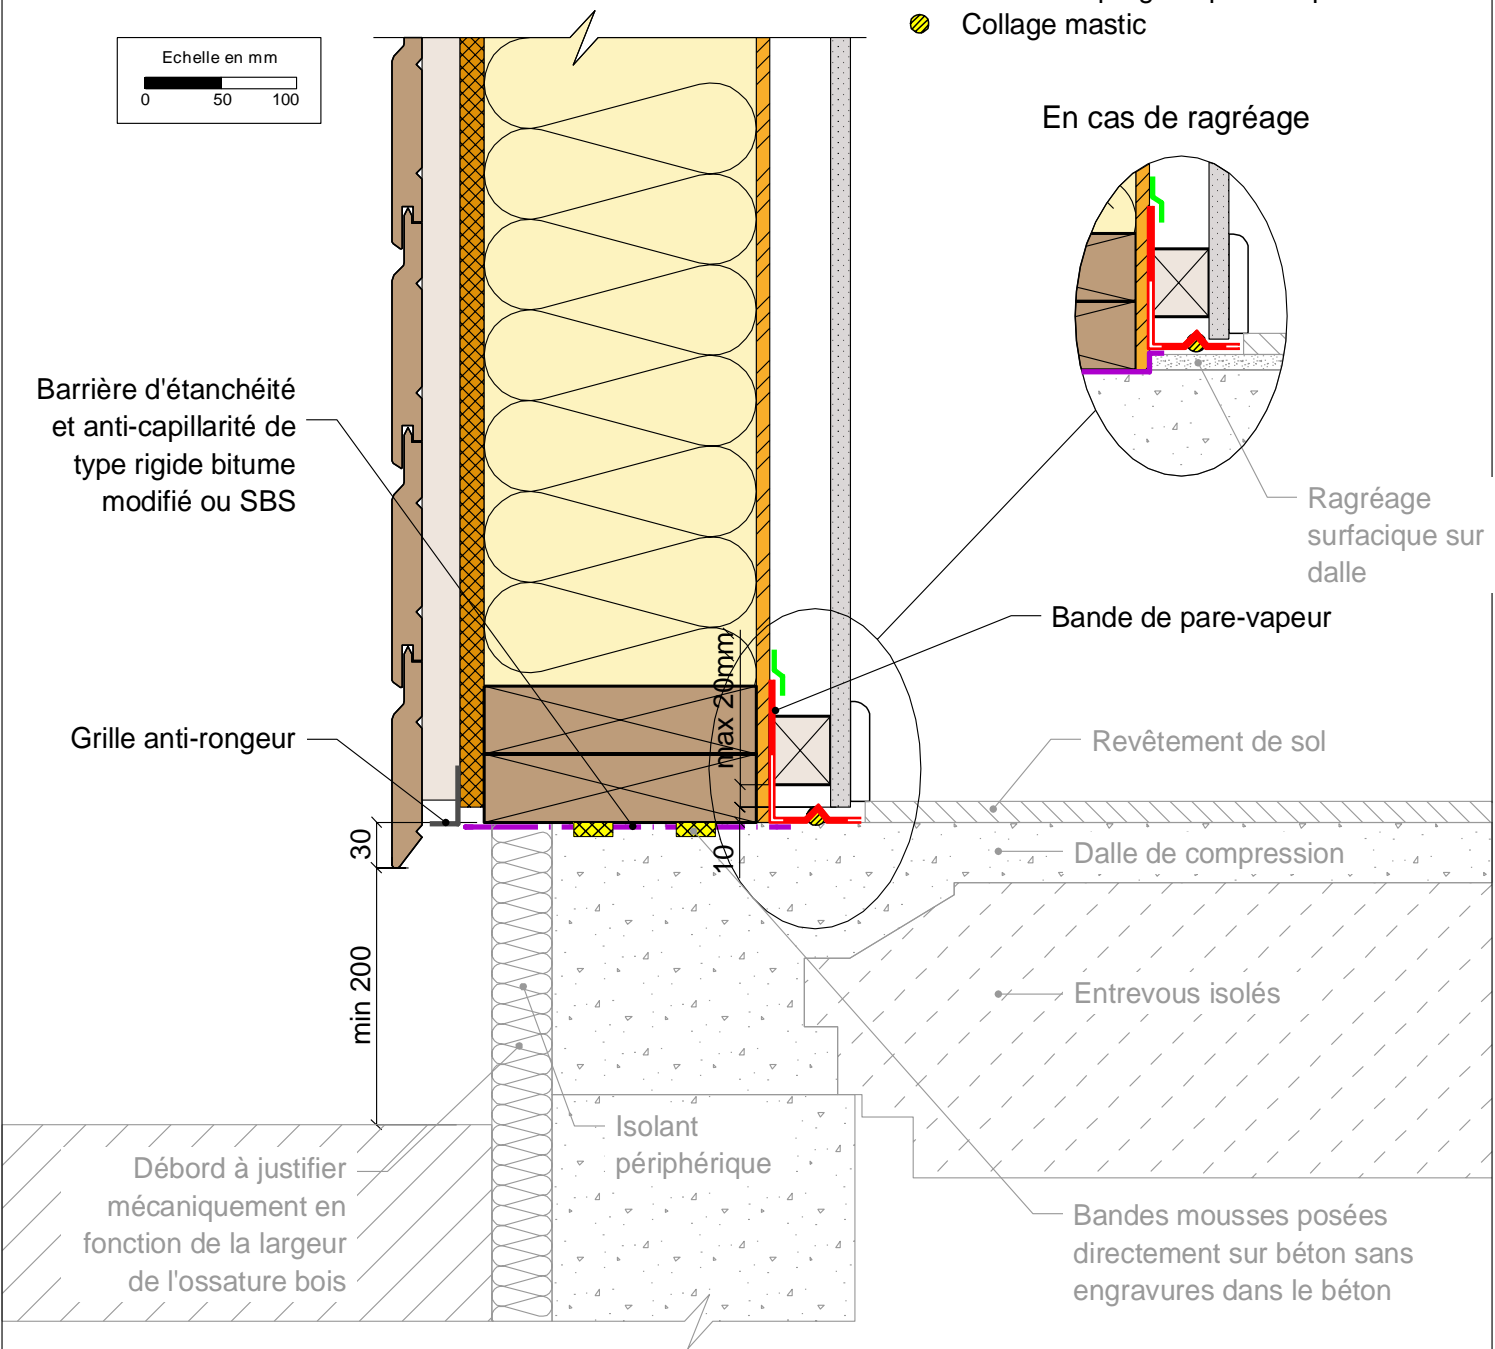


COMPLEMENT LEGENDE

-  Mousse imprégnée pré-comprimée
-  Collage mastic



MUR EXTERIEUR TYPE 10: Isolant en âme - voile travaillant intérieur sans film pare-vapeur
Détail pied de mur - plancher à poutrelles et entrevous isolants

02/05/2016	ME10-10	Vue en coupe verticale	Ech 1/5
<p><i>Il est rappelé à l'utilisateur qui consulte le site et utilise les informations qu'il contient, qu'il doit les utiliser sous sa seule responsabilité en vérifiant leur pertinence, leur cohérence et leur non obsolescence.</i></p>			

www.catalogue-construction-bois.fr

