


COMPLEMENT LEGENDE

-  Collage mastic
-  Bande adhésive

Echelle en mm
0 50 100

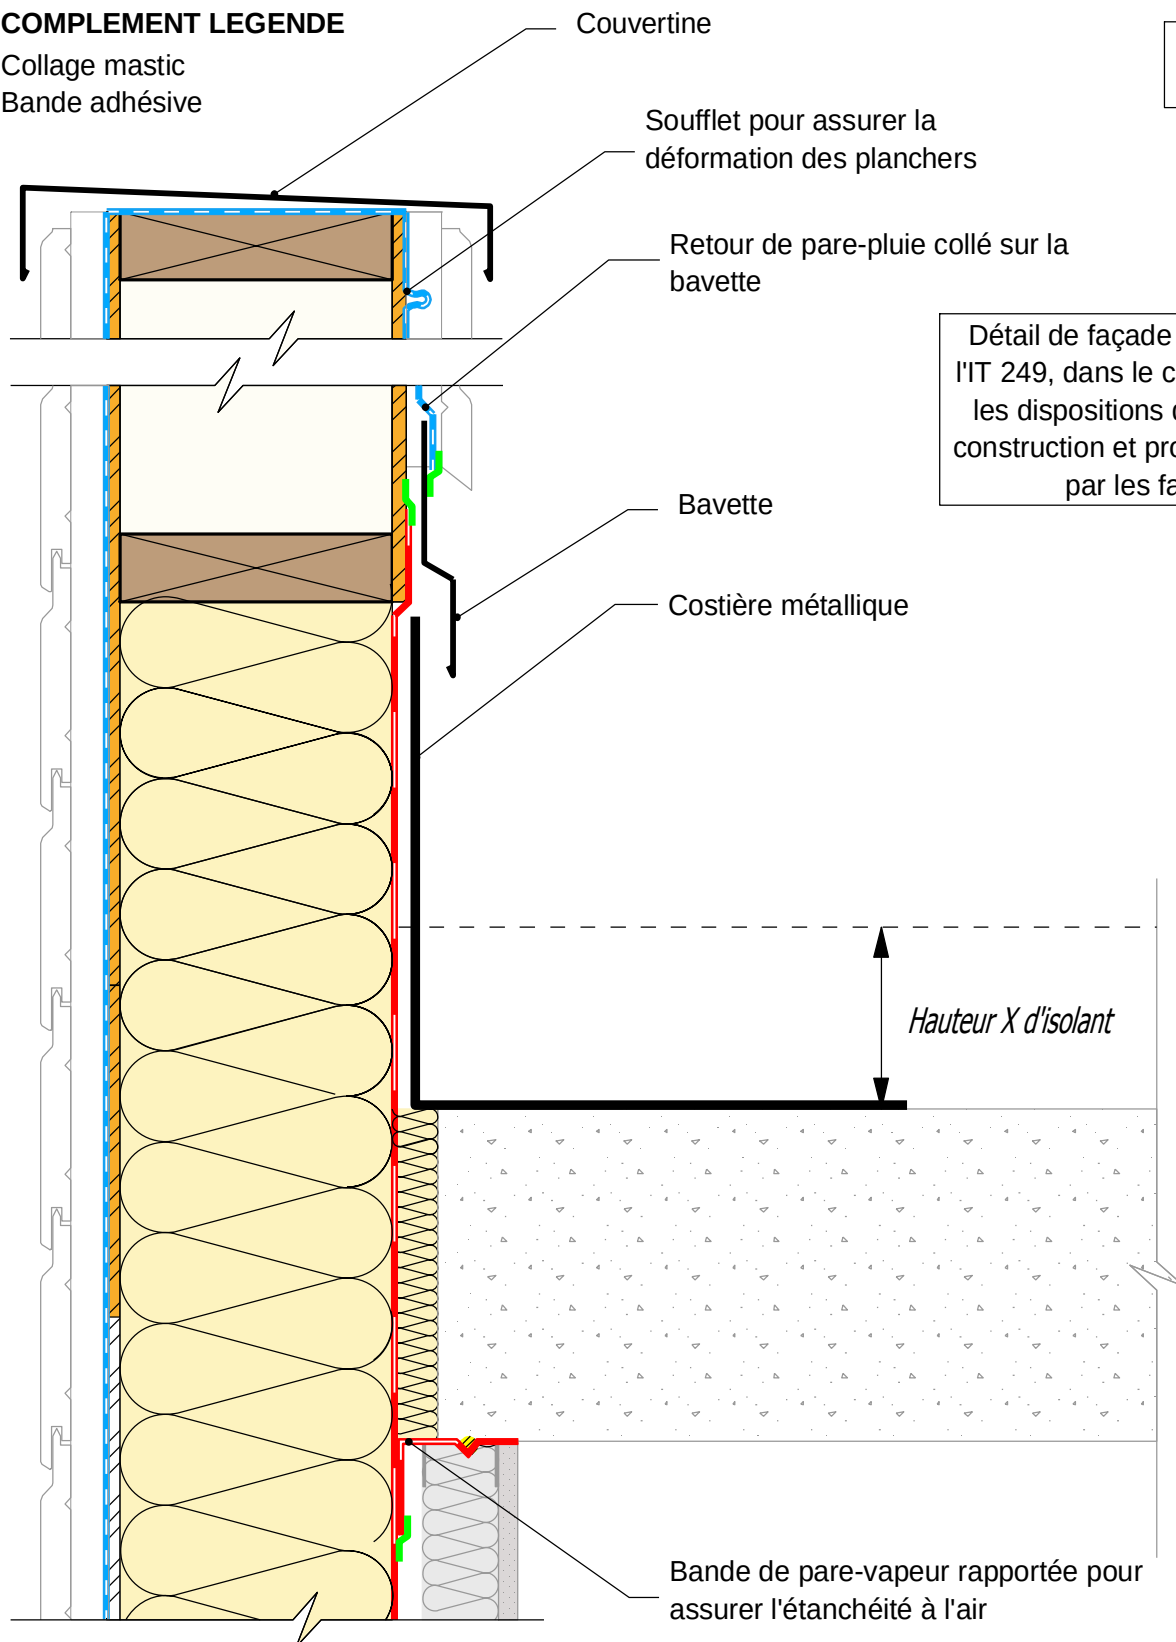

FOB filante sur support linéaire Détail liaison avec plancher haut

15/02/2017

FOB-L-14

Vue en coupe verticale

Ech 1/5

Il est rappelé à l'utilisateur qui consulte le site et utilise les informations qu'il contient, qu'il doit les utiliser sous sa seule responsabilité en vérifiant leur pertinence, leur cohérence et leur non obsolescence.

www.catalogue-construction-bois.fr

Soutenu par :



Les opérateurs :

