


**COMPLEMENT LEGENDE**

Bande adhésive

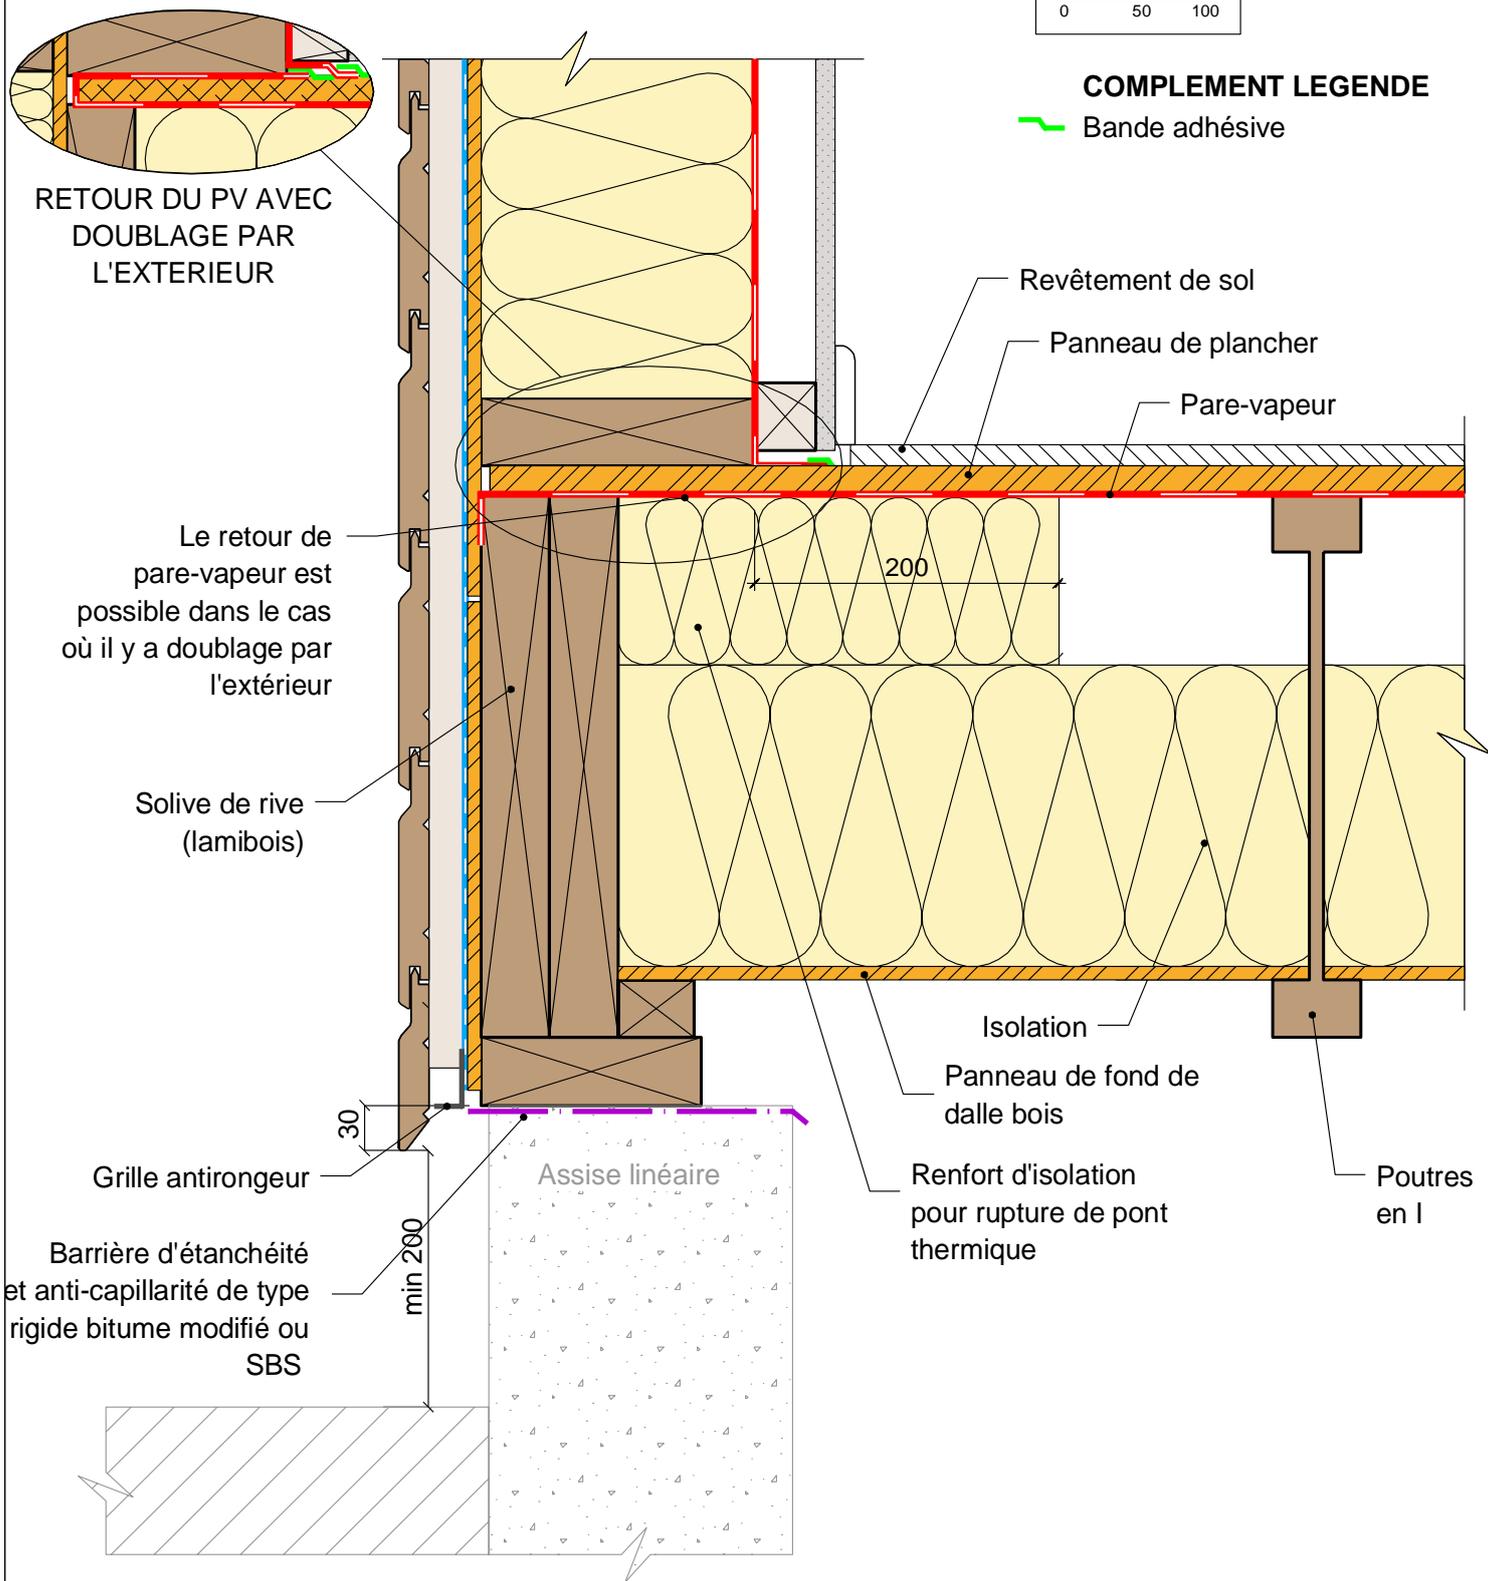

**PLANCHER BAS TYPE 2: Dépôt de bandes de panneau sur semelle basse des poutres en I**  
 Détail d'interface avec le sol (assise linéaire) - Poutres en I parallèles au mur

26/07/2013

PB02-04

Vue en coupe verticale

Ech 1/5

*Il est rappelé à l'utilisateur qui consulte le site et utilise les informations qu'il contient, qu'il doit les utiliser sous sa seule responsabilité en vérifiant leur pertinence, leur cohérence et leur non obsolescence.*

[www.catalogue-construction-bois.fr](http://www.catalogue-construction-bois.fr)



PROGRAMME D'ACCOMPAGNEMENT DES PROFESSIONNELS  
 « Règles de l'Art Grenelle Environnement 2012 »  
 Ce programme est une application du Grenelle Environnement. Il vise à revoir l'ensemble des règles de construction afin de réaliser des économies d'énergie dans le bâtiment et de réduire les émissions de gaz à effet de serre.

