


PARQUET EN POSE COLLEE

Support sol chauffant rafraîchissant hydraulique - chape flottante et Scam

Traitement périphérie - Remontée en plinthe

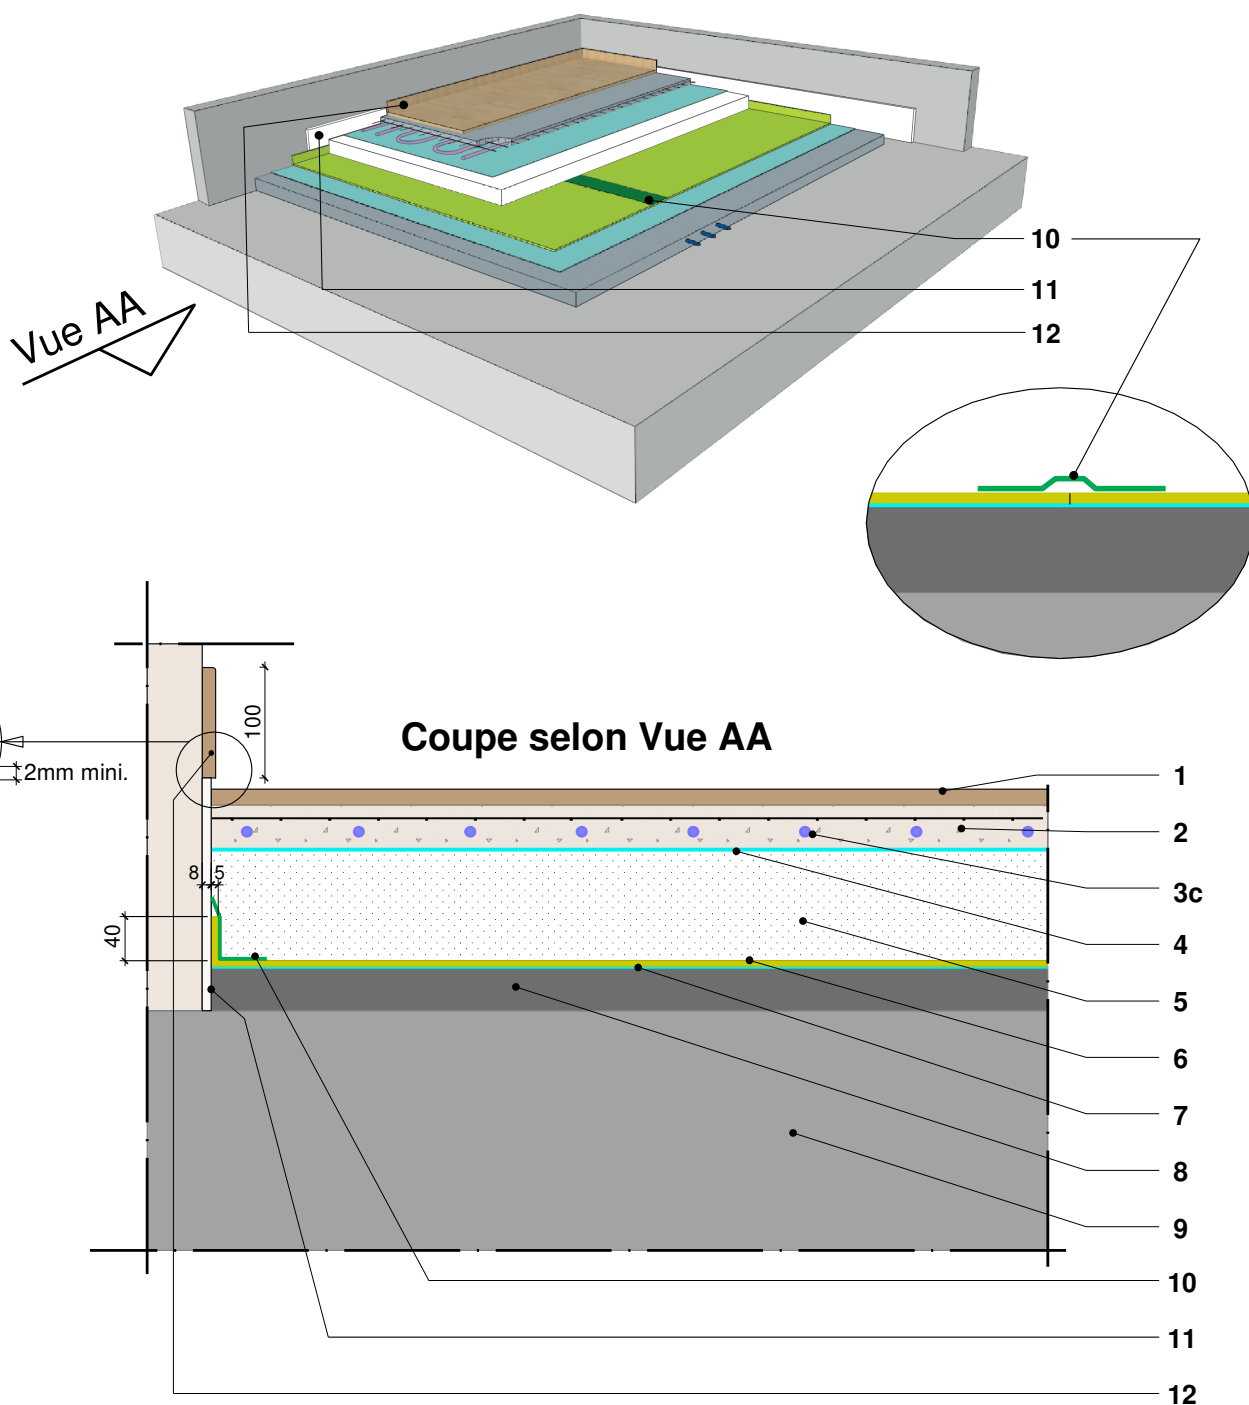

06/10/2020

PC1-chrhy-02

Vue en coupe verticale et axonométrie

Il est rappelé à l'utilisateur qui consulte le site et utilise les informations qu'il contient, qu'il doit les utiliser sous sa seule responsabilité en vérifiant leur pertinence, leur cohérence et leur non obsolescence.

www.catalogue-bois-construction.fr

