FACADE OSSATURE BOIS

pour exigences globales feu façade - écran thermique plaque A2

Paroi continue - Liaison plancher bois - Déflecteur bois

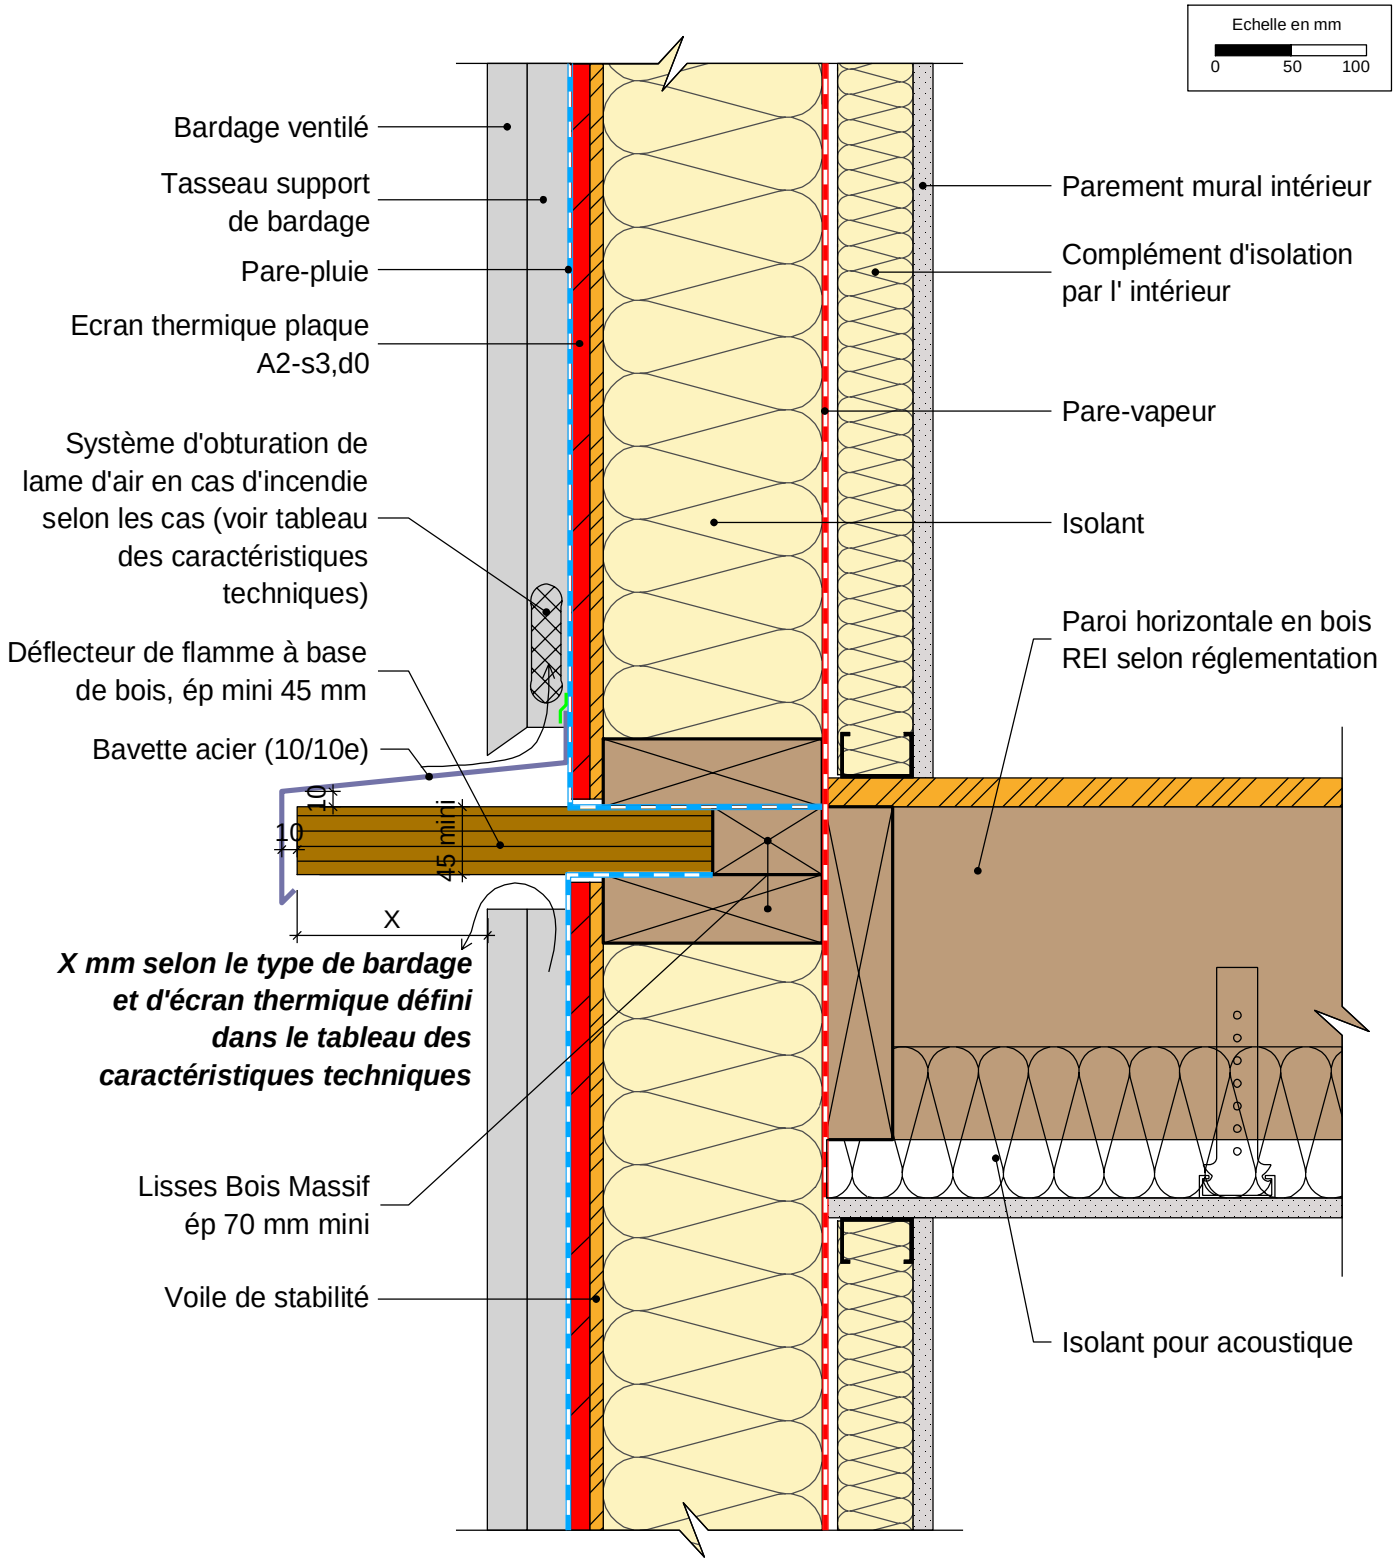

10/02/2022	FOBF01-04	Vue en coupe verticale	Ech 1/5

Il est rappelé à l'utilisateur qui consulte le site et utilise les informations qu'il contient, qu'il doit les utiliser sous sa seule responsabilité en vérifiant leur pertinence, leur cohérence et leur non obsolescence.

www.catalogue-bois-construction.fr

FCBA

Avec le soutien de FRANCE BOIS FORÊT INTERPROFESSION NATIONALE www.franceboisforet.fr

CODIFAB
Développement des Industries Françaises de l'Ameublement et du Bois