


# FACADE OSSATURE BOIS


pour exigences globales feu façade- écran thermique laine de roche

Partie courante

## Coupe verticale

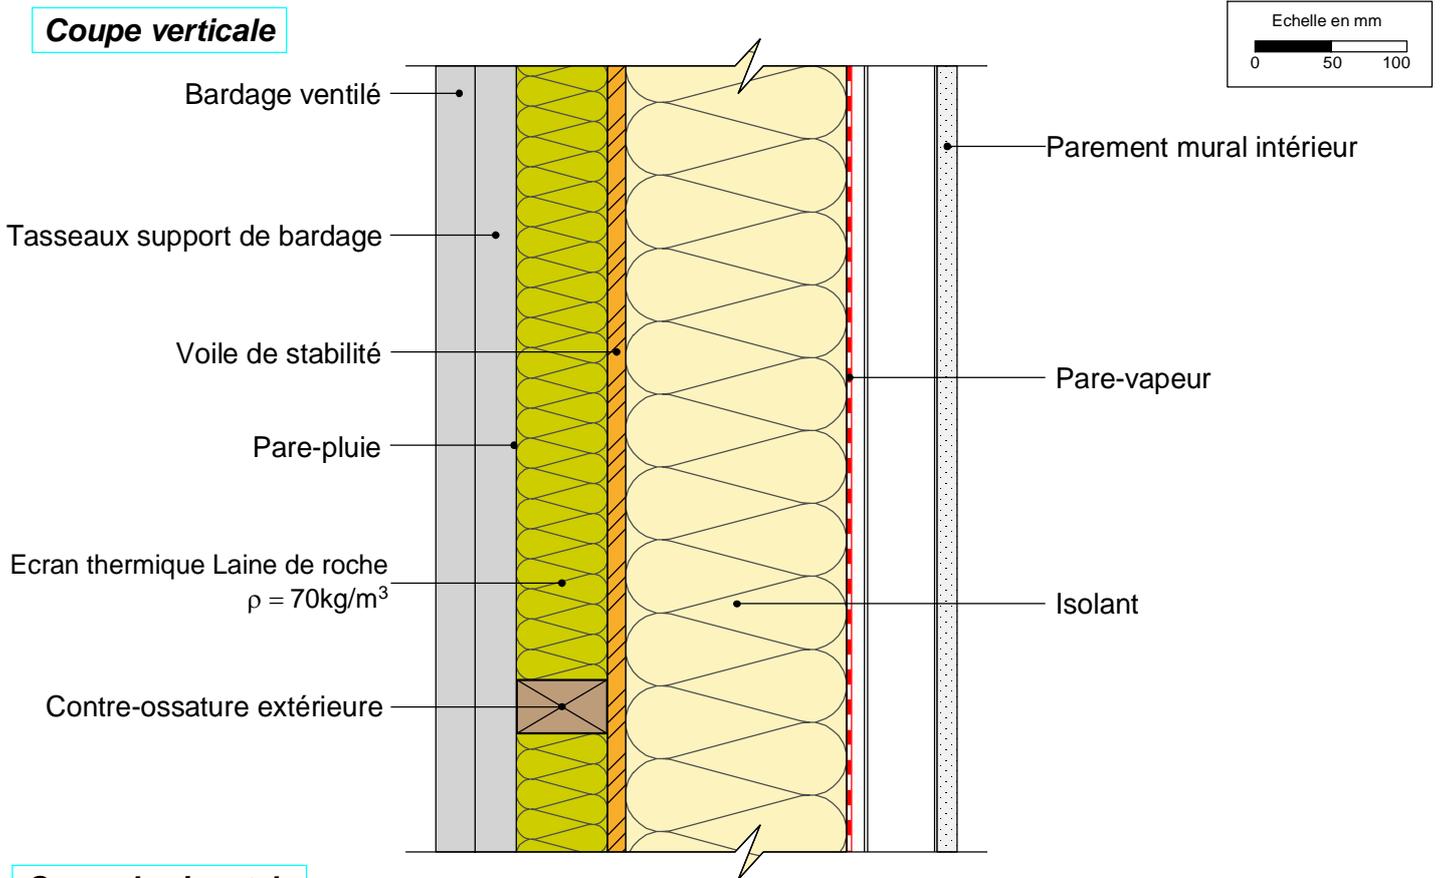

## Coupe horizontale

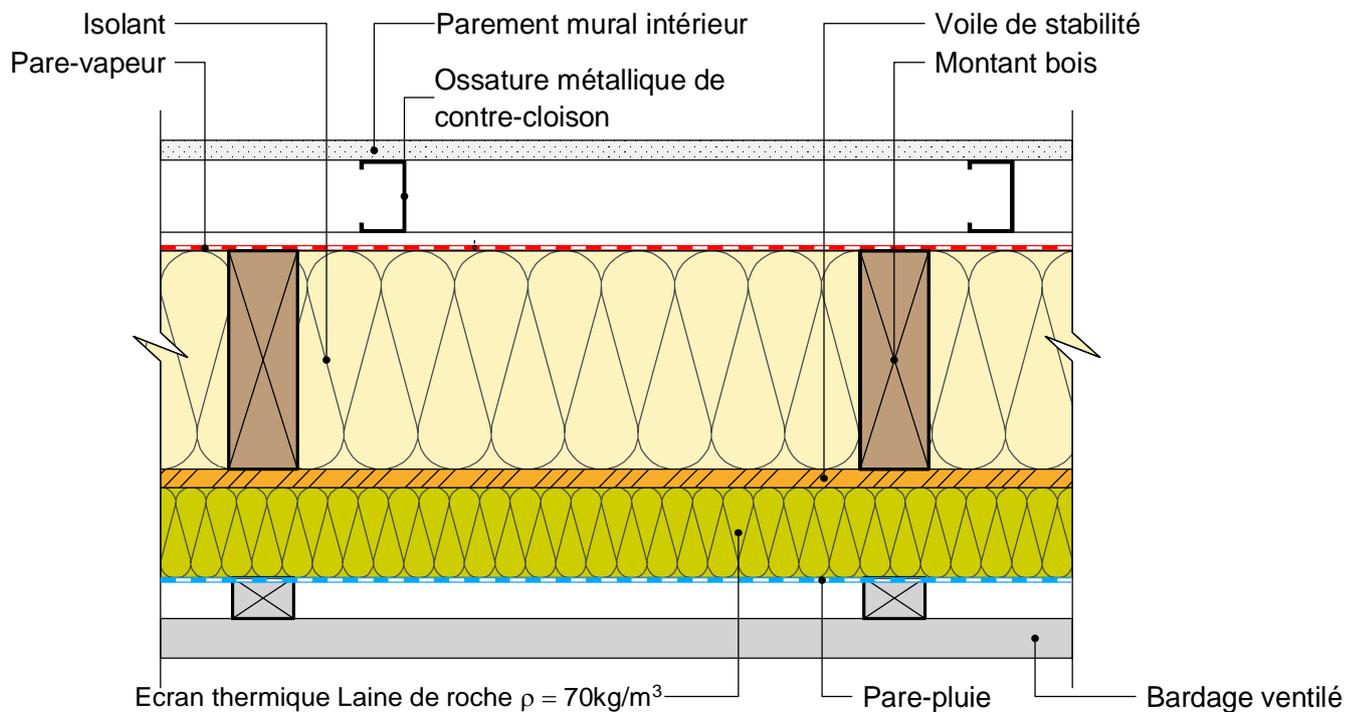

10/02/2022

FOBF02-02

Vues en coupe verticale et horizontale

Ech 1/5

Il est rappelé à l'utilisateur qui consulte le site et utilise les informations qu'il contient, qu'il doit les utiliser sous sa seule responsabilité en vérifiant leur pertinence, leur cohérence et leur non obsolescence.

[www.catalogue-bois-construction.fr](http://www.catalogue-bois-construction.fr)



**CODIFAB**  
Développement des Industries Françaises  
de l'Aménagement et du Bois