



PLATELAGE

Lames et lambourde simple sur porteurs linéaires - Conception courante

Partie courante

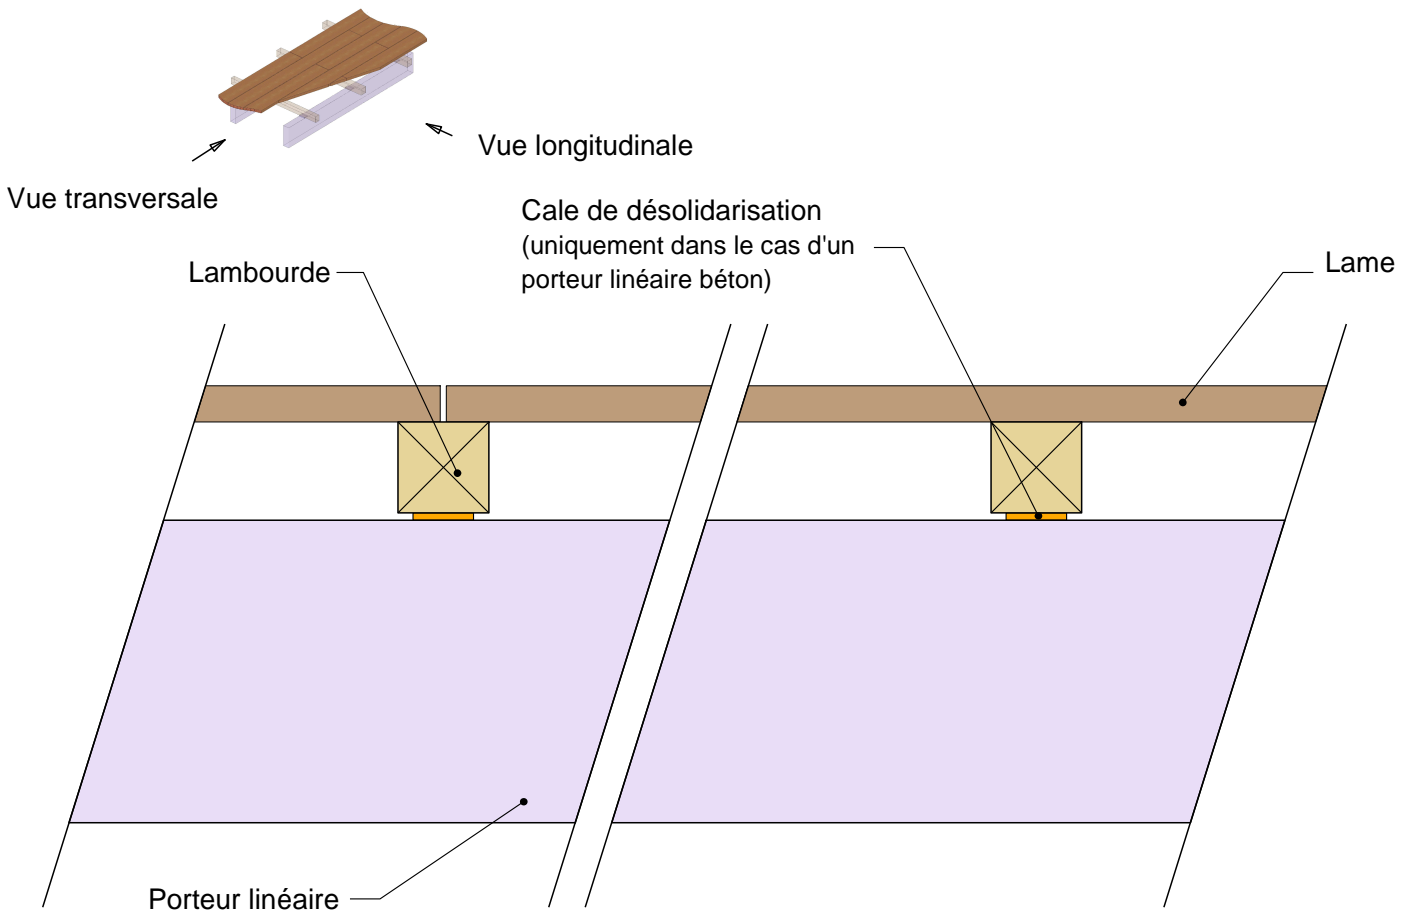

Coupe longitudinale

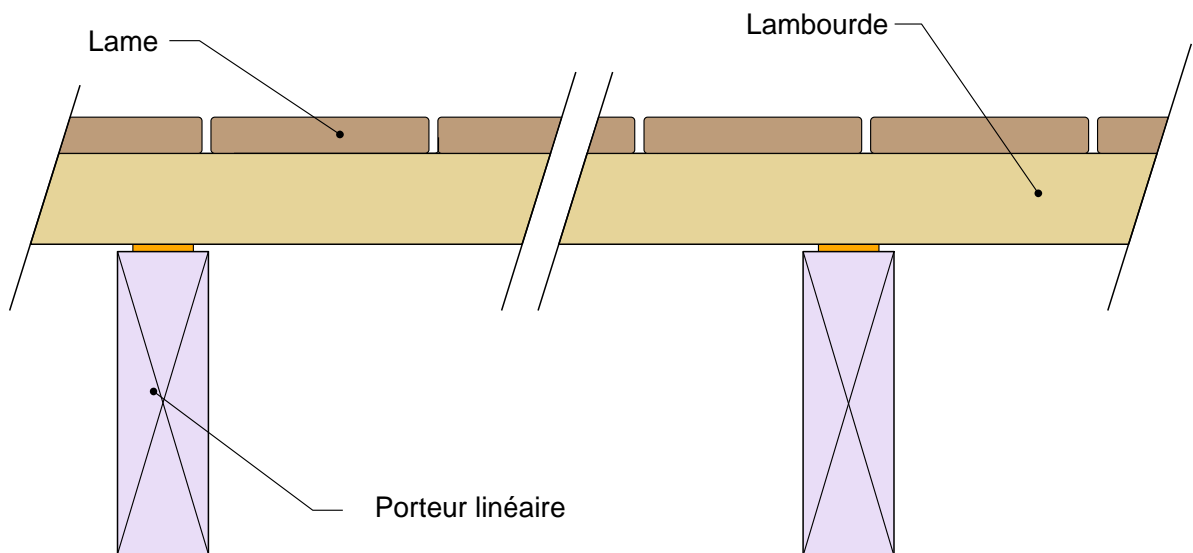

Coupe transversale

17/02/2022

LSL-CC-04

Vues longitudinale et transversale

Ech 1/5

Il est rappelé à l'utilisateur qui consulte le site et utilise les informations qu'il contient, qu'il doit les utiliser sous sa seule responsabilité en vérifiant leur pertinence, leur cohérence et leur non obsolescence.

www.catalogue-bois-construction.fr

