COMPLEMENT LEGENDE

- Calfeutrement
- Cale
- Bande adhésive

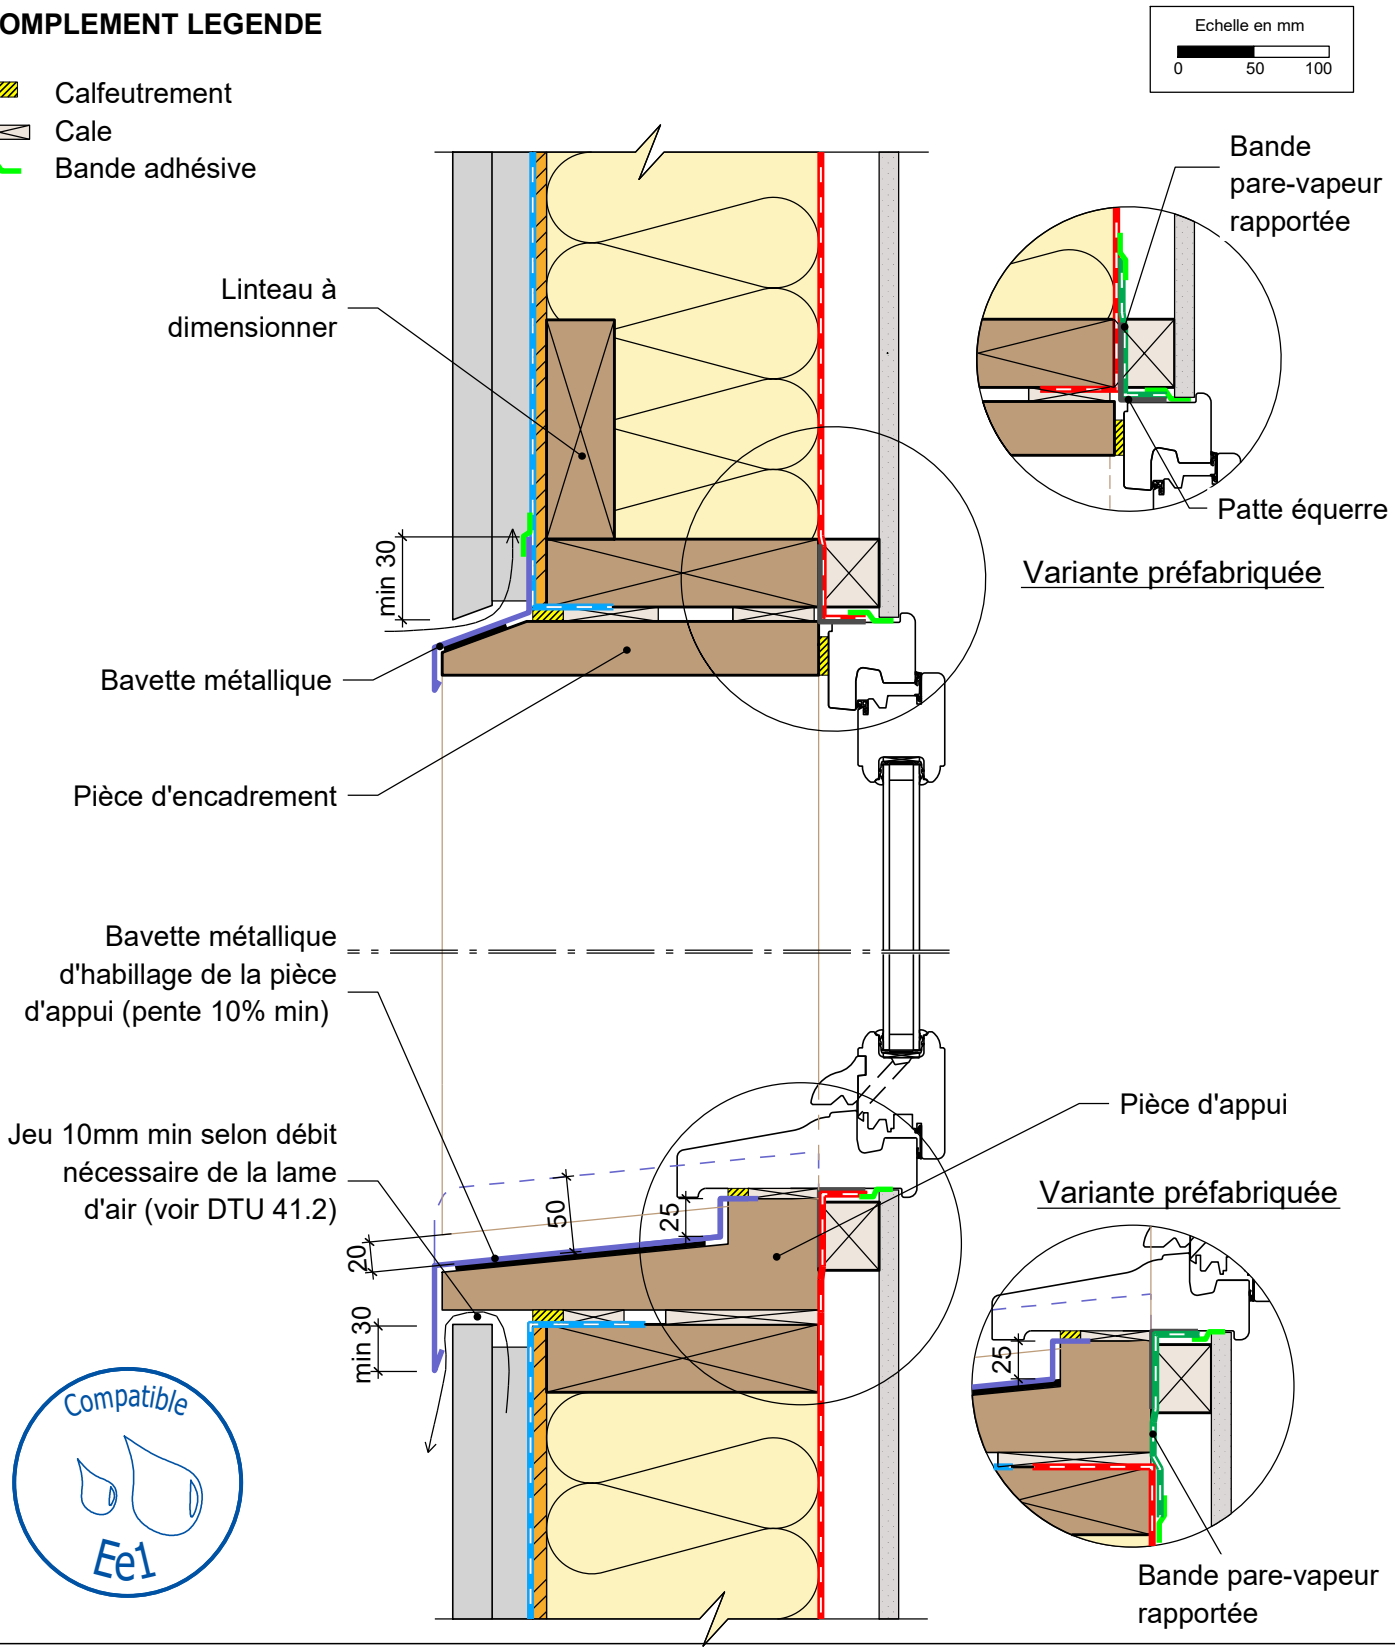

MUR EXTERIEUR TYPE 1: Isolant en âme - voile travaillant extérieur

Détail sur fenêtre bois - Encadrement rapporté en bois (Variante Ee1)

30/01/2023	ME01-14	Vue en coupe verticale	Ech 1/5

Il est rappelé à l'utilisateur qui consulte le site et utilise les informations qu'il contient, qu'il doit les utiliser sous sa seule responsabilité en vérifiant leur pertinence, leur cohérence et leur non obsolescence.

FCBA INSTITUT TECHNOLOGIQUE
Avec le soutien de FRANCE BOIS FORÊT INTERPROFESSION NATIONALE www.franceboisforet.fr
CODIFAB Développement des Industries Françaises de l'Ameublement et du Bois