COMPLEMENT LEGENDE

- Calfeutrement
- Cale
- Bande adhésive

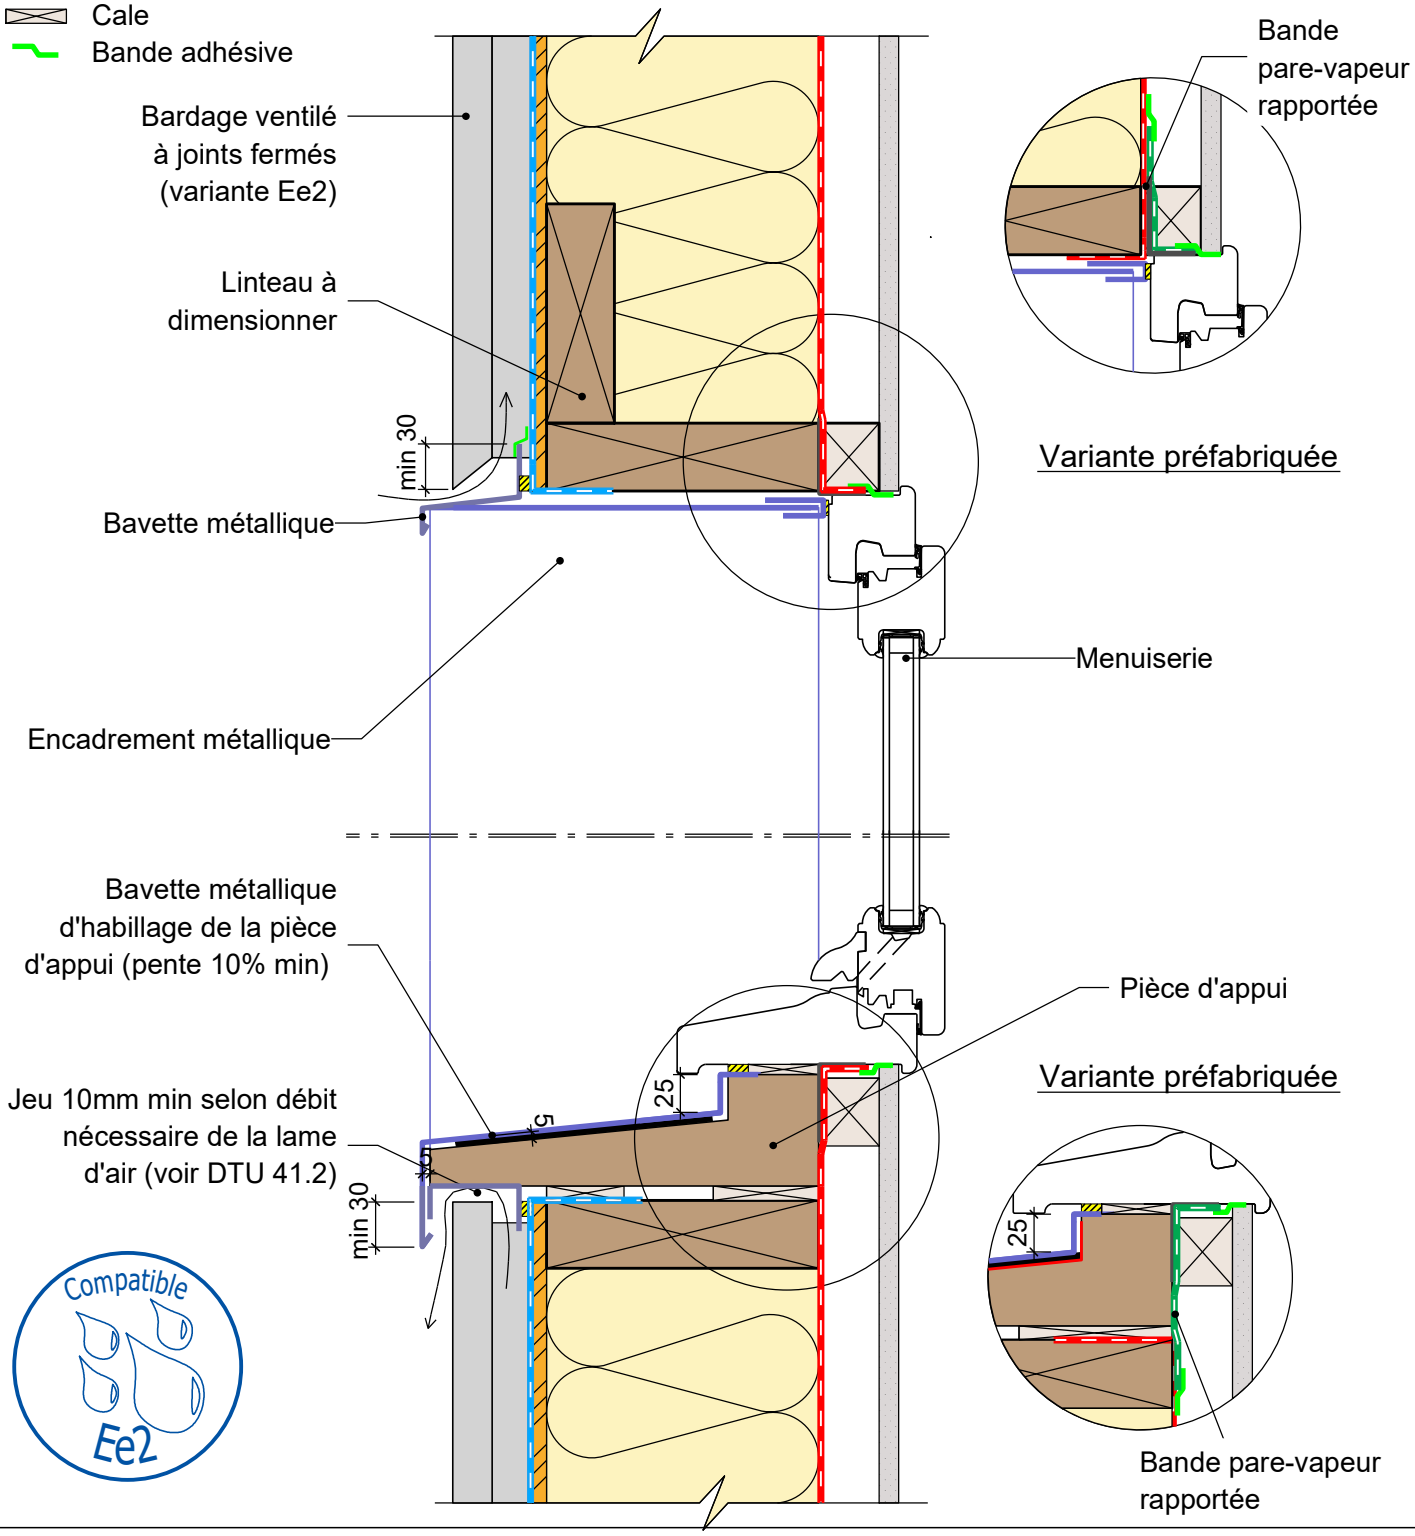

MUR EXTERIEUR TYPE 1: Isolant en âme - voile travaillant extérieur

Détail sur fenêtre bois - Encadrement rapporté en métal (Variante Ee2)

30/01/2023	ME01-16	Vue en coupe verticale	Ech 1/5

Il est rappelé à l'utilisateur qui consulte le site et utilise les informations qu'il contient, qu'il doit les utiliser sous sa seule responsabilité en vérifiant leur pertinence, leur cohérence et leur non obsolescence.

catalogue-bois-construction.fr

FCBA INSTITUT TECHNOLOGIQUE

Avec le soutien de FRANCE BOIS FORÊT INTERPROFESSION NATIONALE www.franceboisforet.fr

CODIFAB Développement des Industries Françaises de l'Ameublement et du Bois