


COMPLEMENT LEGENDE

- Mousse imprégnée pré-comprimée
- Collage mastic

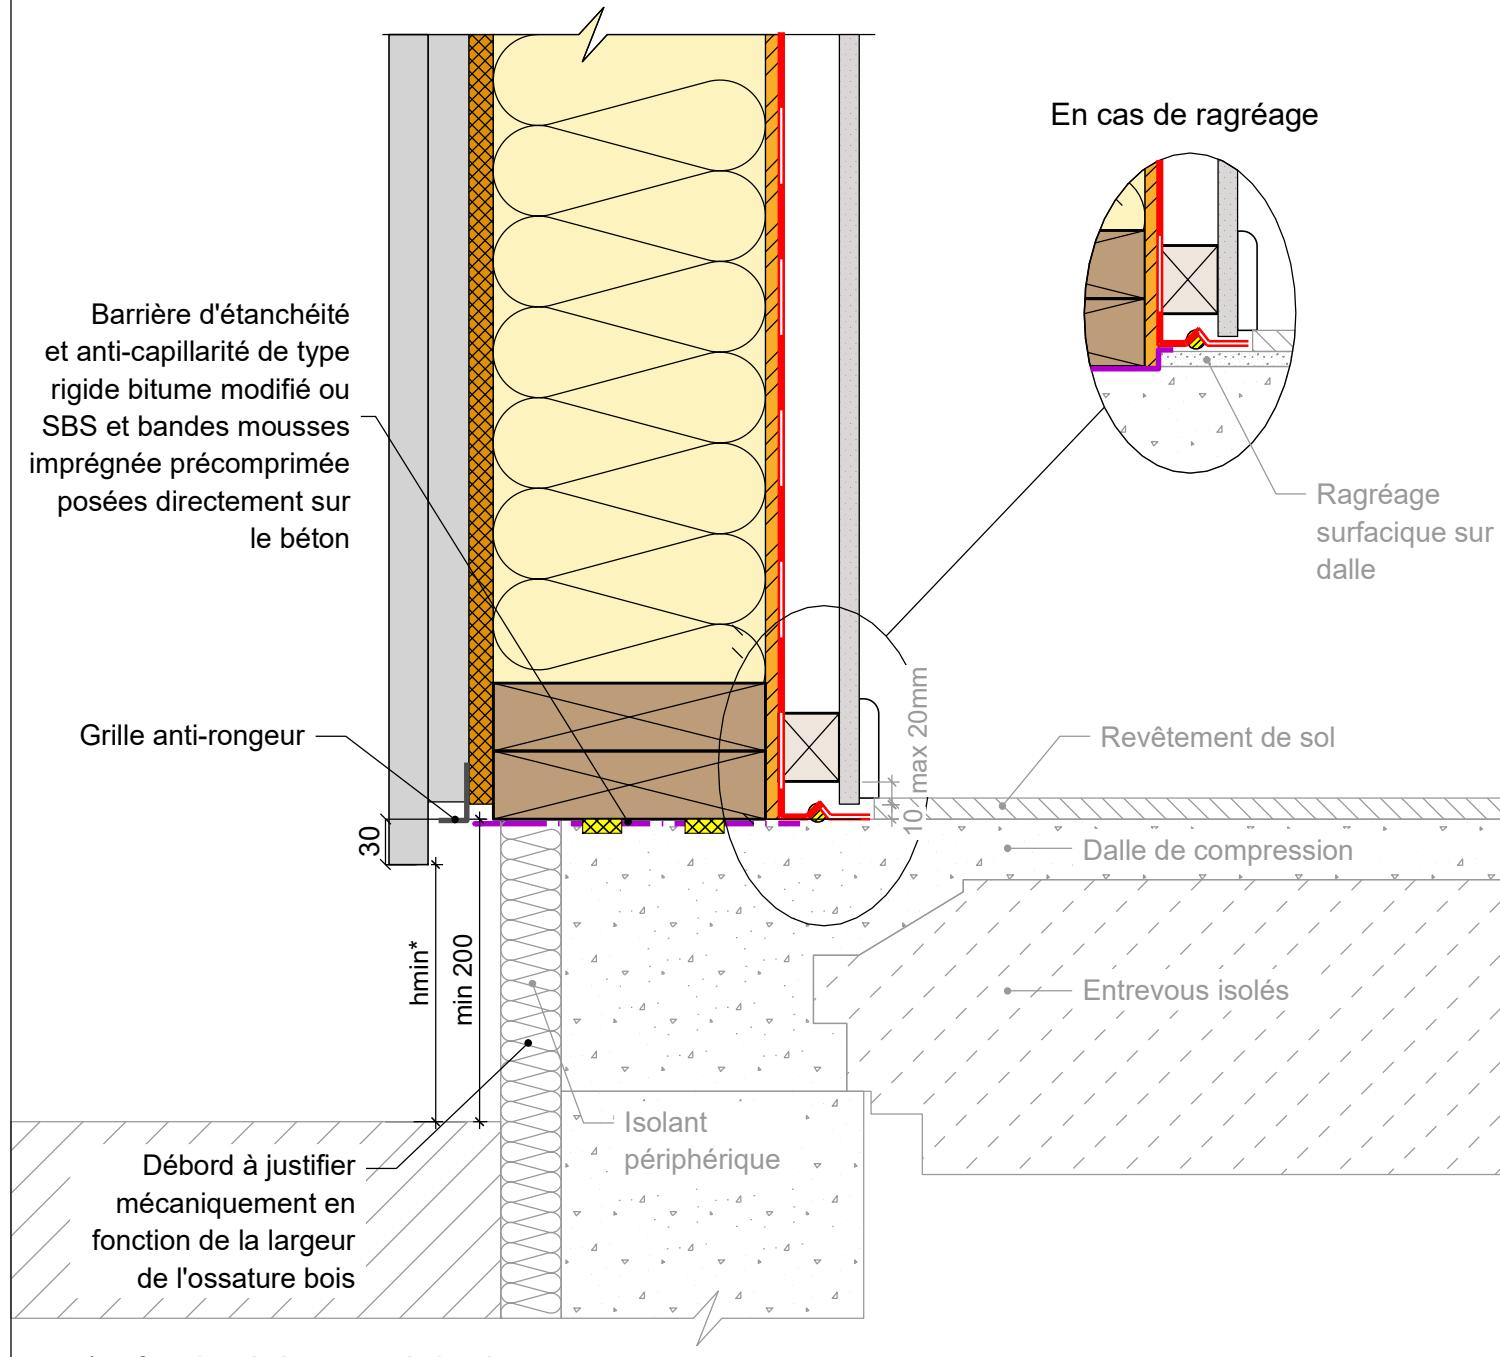

MUR EXTERIEUR TYPE 2: Isolant en âme - voile travaillant intérieur

Détail pied de mur - plancher à poutrelles et entrevous isolants

30/01/2023	ME02-10	Vue en coupe verticale	Ech 1/5
<i>Il est rappelé à l'utilisateur qui consulte le site et utilise les informations qu'il contient, qu'il doit les utiliser sous sa seule responsabilité en vérifiant leur pertinence, leur cohérence et leur non obsolescence.</i>			
catalogue-bois-construction.fr			
	Avec le soutien de INTERPROFESSION NATIONALE www.franboisconstruction.fr	 Développement des Industries Françaises de l'Ameublement et du Bois	PROGRAMME D'ACCOMPAGNEMENT DES PROFESSIONNELS « Règles de l'Art Grenelle Environnement 2012 » Ce programme est une application du Grenelle Environnement. Il vise à renouveler l'ensemble des règles de construction afin de réaliser des économies d'énergie dans les bâtiments et de réduire les émissions de gaz à effet de serre