
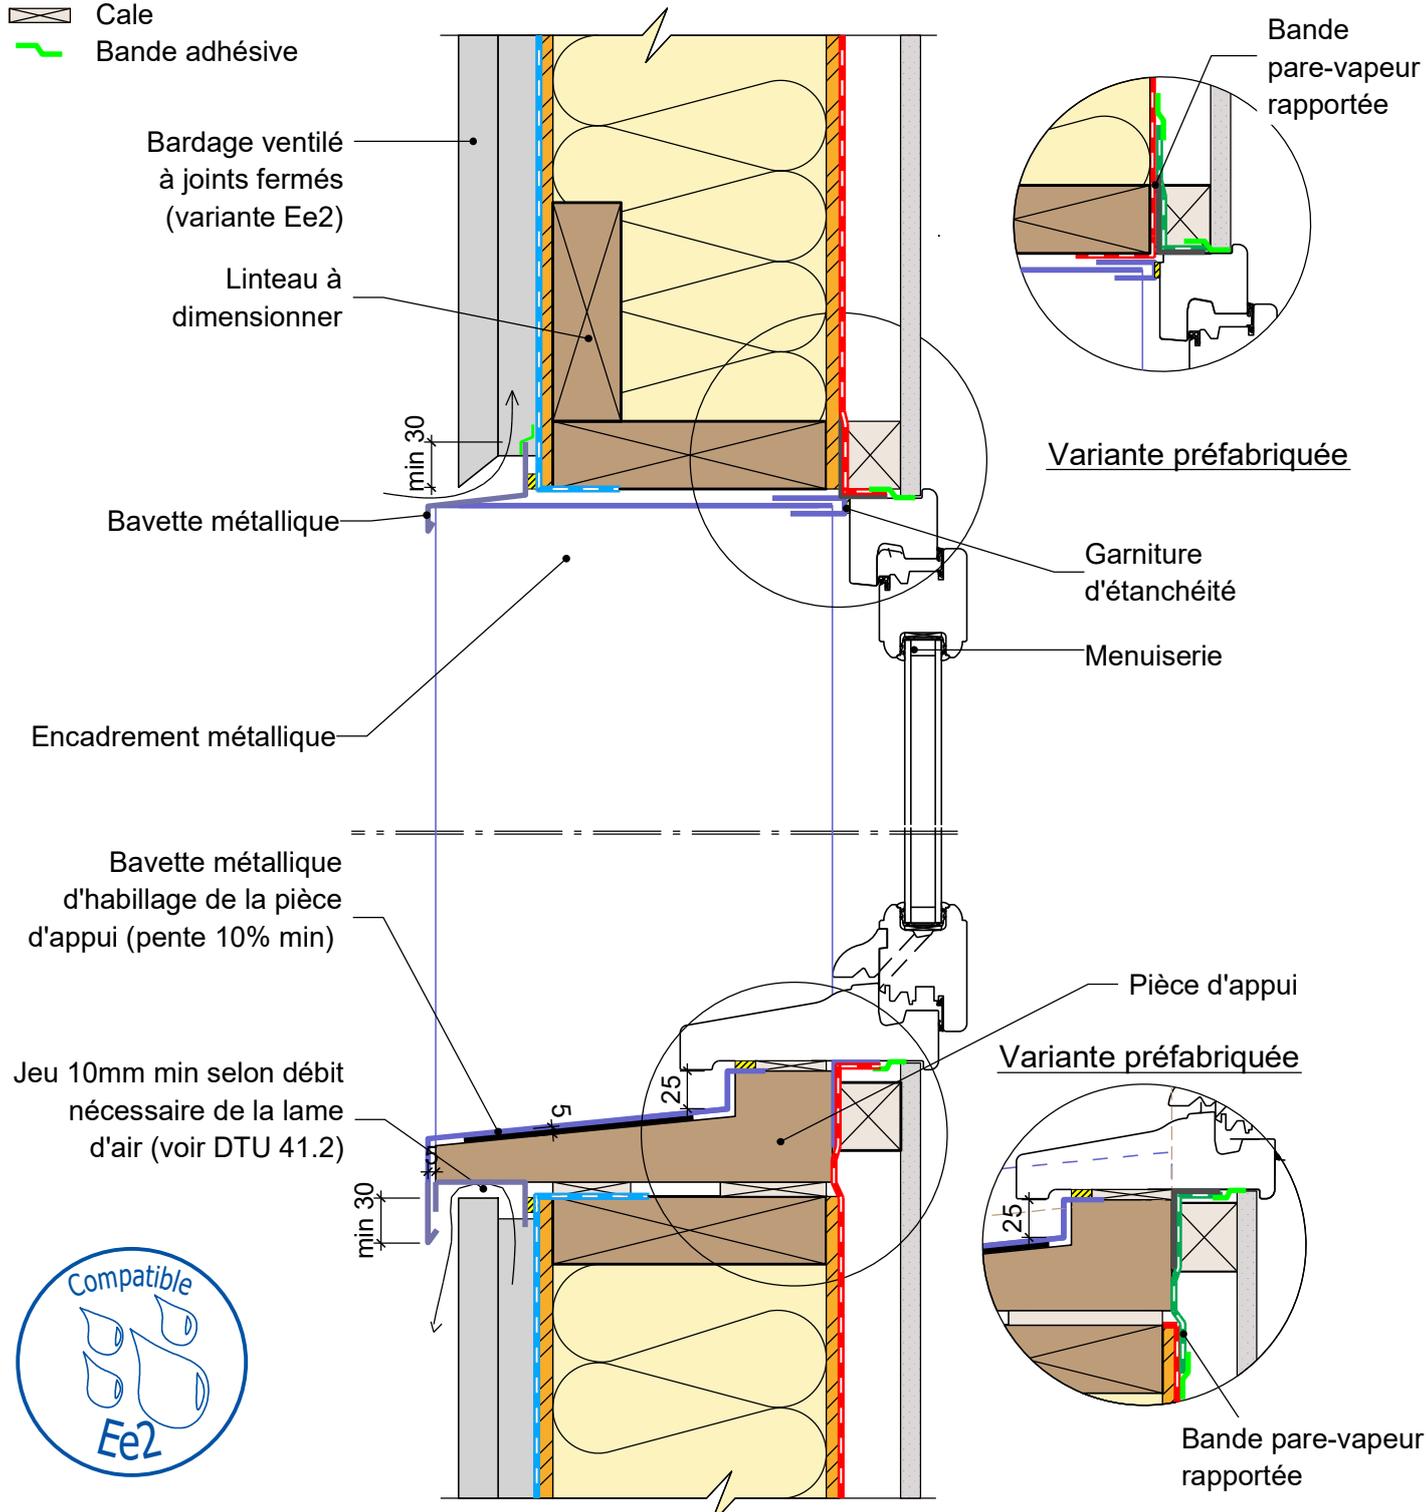


COMPLEMENT LEGENDE

-  Calfeutrement
-  Cale
-  Bande adhésive

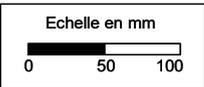

MUR EXTERIEUR TYPE 3: Isolant en âme - voile travaillant intérieur et extérieur
 Détail sur fenêtre bois - Encadrement rapporté en métal (Variante Ee2)

30/01/2023 ME03-16 Vue en coupe verticale Ech 1/5
 Il est rappelé à l'utilisateur qui consulte le site et utilise les informations qu'il contient, qu'il doit les utiliser sous sa seule responsabilité en vérifiant leur pertinence, leur cohérence et leur non obsolescence.

catalogue-bois-construction.fr

