Echelle en mm
0 50 100

COMPLEMENT LEGENDE

- Mousse imprégnée pré-comprimée
- Collage mastic

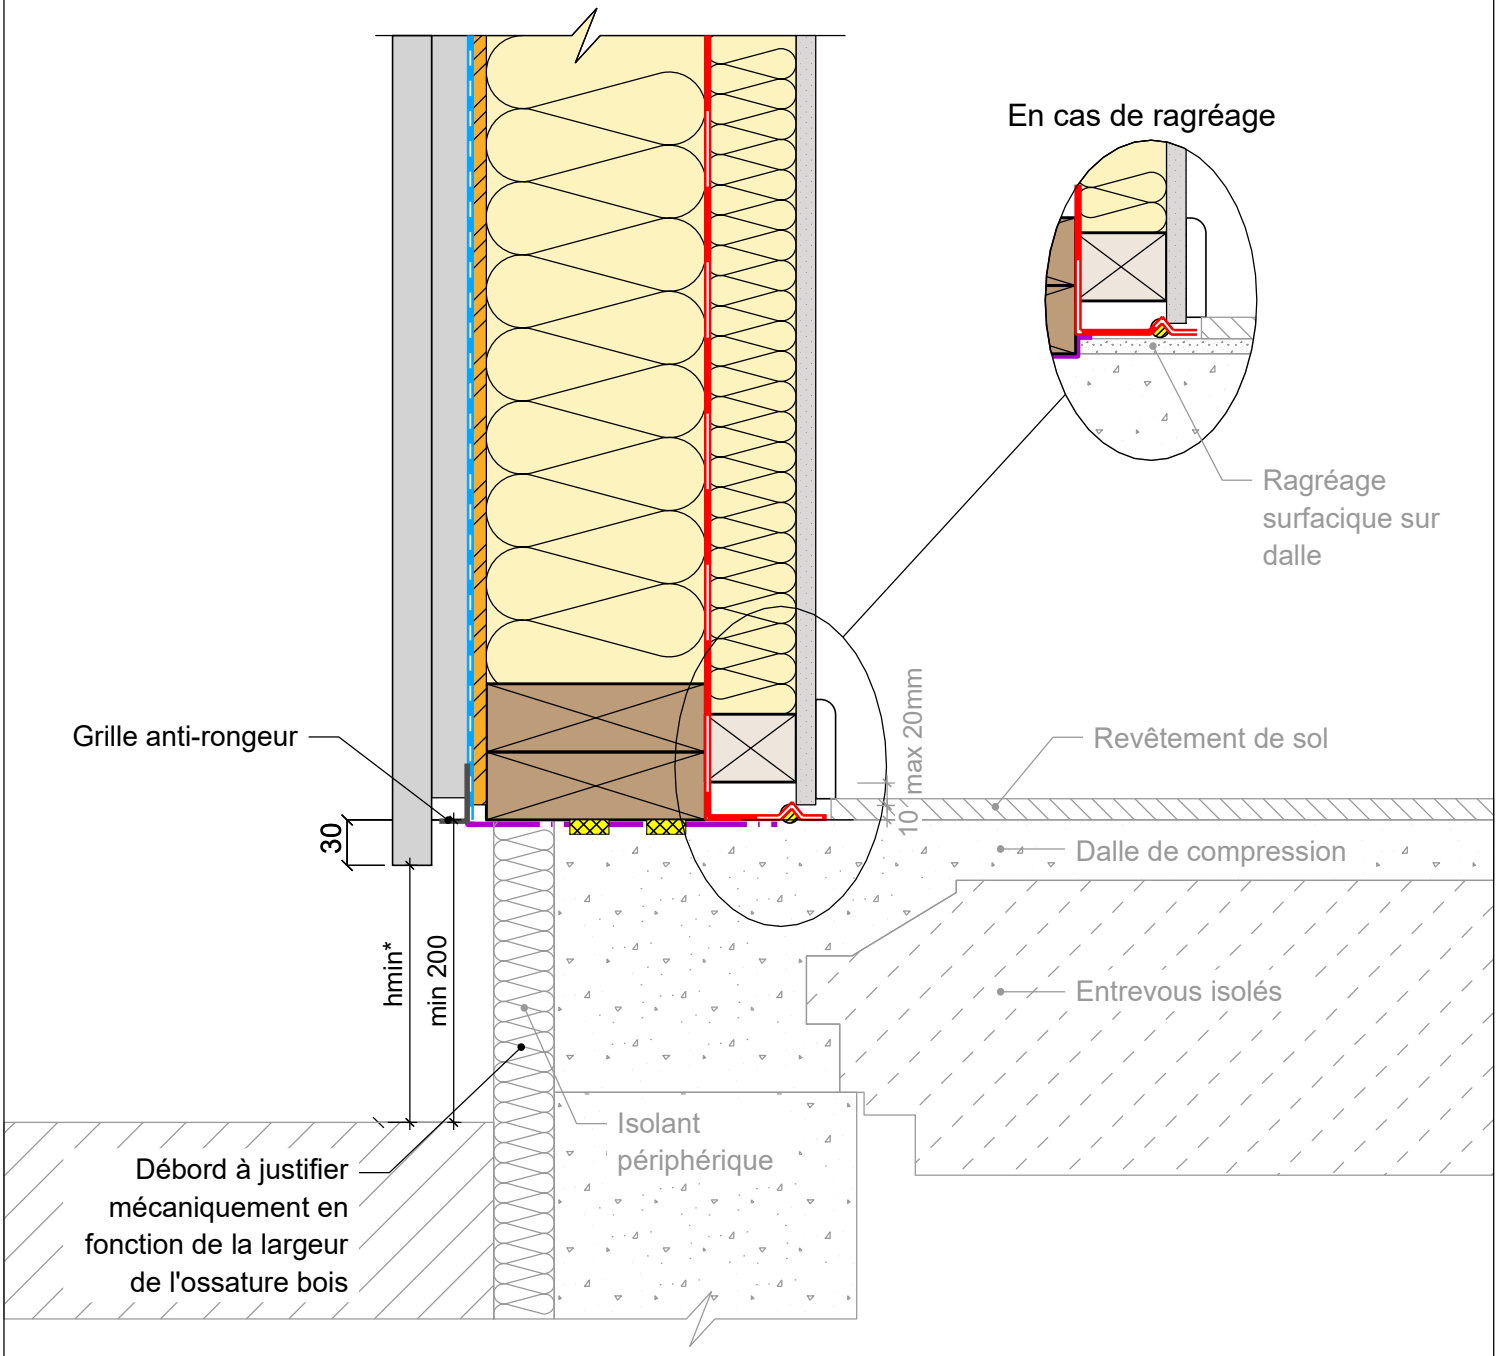

*en fonction de la nature du bardage

MUR EXTERIEUR TYPE 4: Isolant en âme et doublage intérieur

Détail pied de mur - plancher à poutrelles et entrevous isolants

30/01/2023	ME04-10	Vue en coupe verticale	Ech 1/5

Il est rappelé à l'utilisateur qui consulte le site et utilise les informations qu'il contient, qu'il doit les utiliser sous sa seule responsabilité en vérifiant leur pertinence, leur cohérence et leur non obsolescence.

catalogue-bois-construction.fr

FCBA INSTITUT TECHNOLOGIQUE

Avec le soutien de FRANCE BOIS FORÊT – INTERPROFESSION NATIONALE – www.franceboisforet.fr

CODIFAB Développement des Industries Françaises de l'Ameublement et du Bois

PROGRAMME D'ACCOMPAGNEMENT DES PROFESSIONNELS « Règles de l'Art Grenelle Environnement 2012 »