
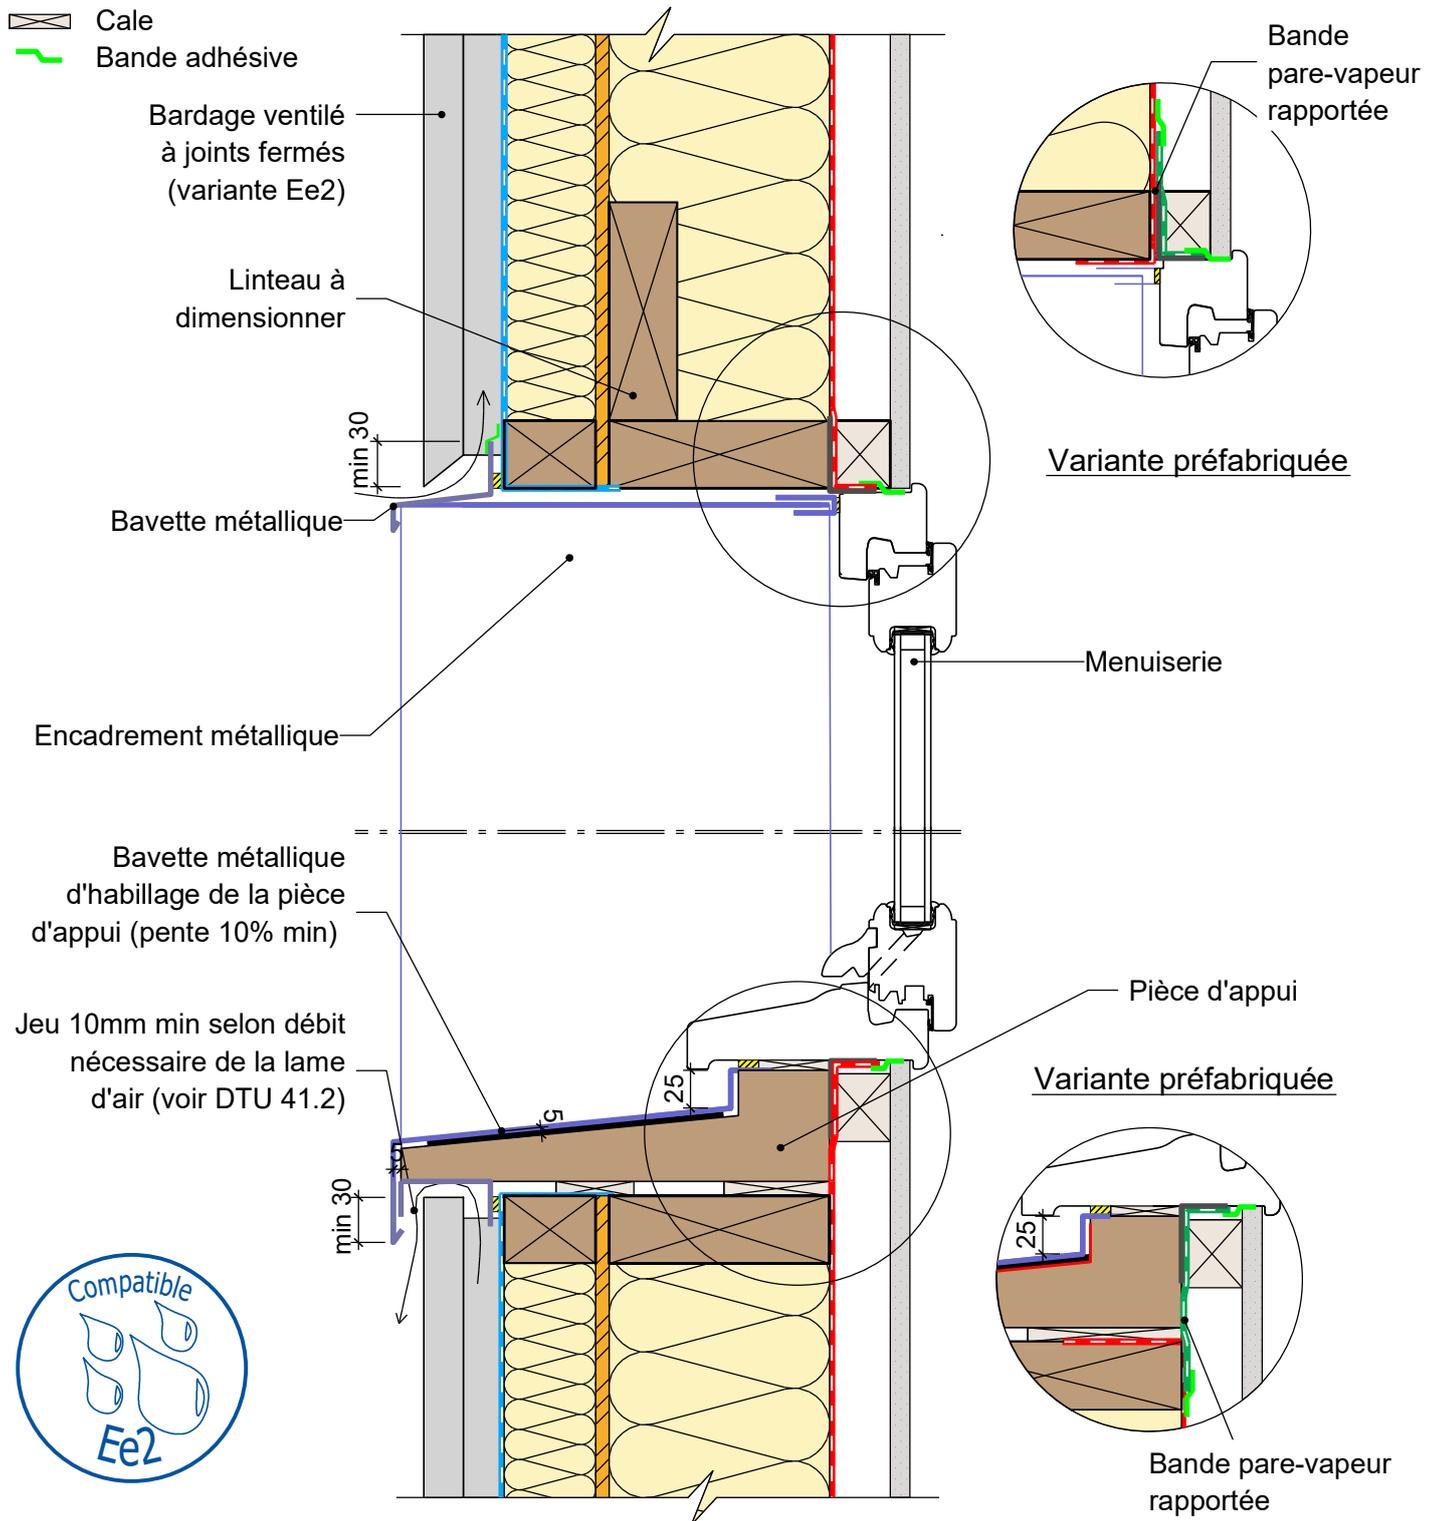


COMPLEMENT LEGENDE

-  Calfeutrement
-  Cale
-  Bande adhésive

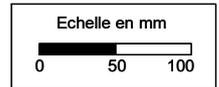

Pose en Applique Intérieur avec Encadrement de baie Rapporté en Métal Mur avec Doublage Extérieur

30/01/2023

AI-ERM-DE-01

Vue en coupe verticale

Ech 1/5

Il est rappelé à l'utilisateur qui consulte le site et utilise les informations qu'il contient, qu'il doit les utiliser sous sa seule responsabilité en vérifiant leur pertinence, leur cohérence et leur non obsolescence.

catalogue-bois-construction.fr



CODIFAB
Développement des Industries Françaises
de l'Assemblage et du Bois