



Variante préfabriquée

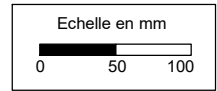

Bande
pare-vapeur
rapportée

Patte équerre

Menuiserie

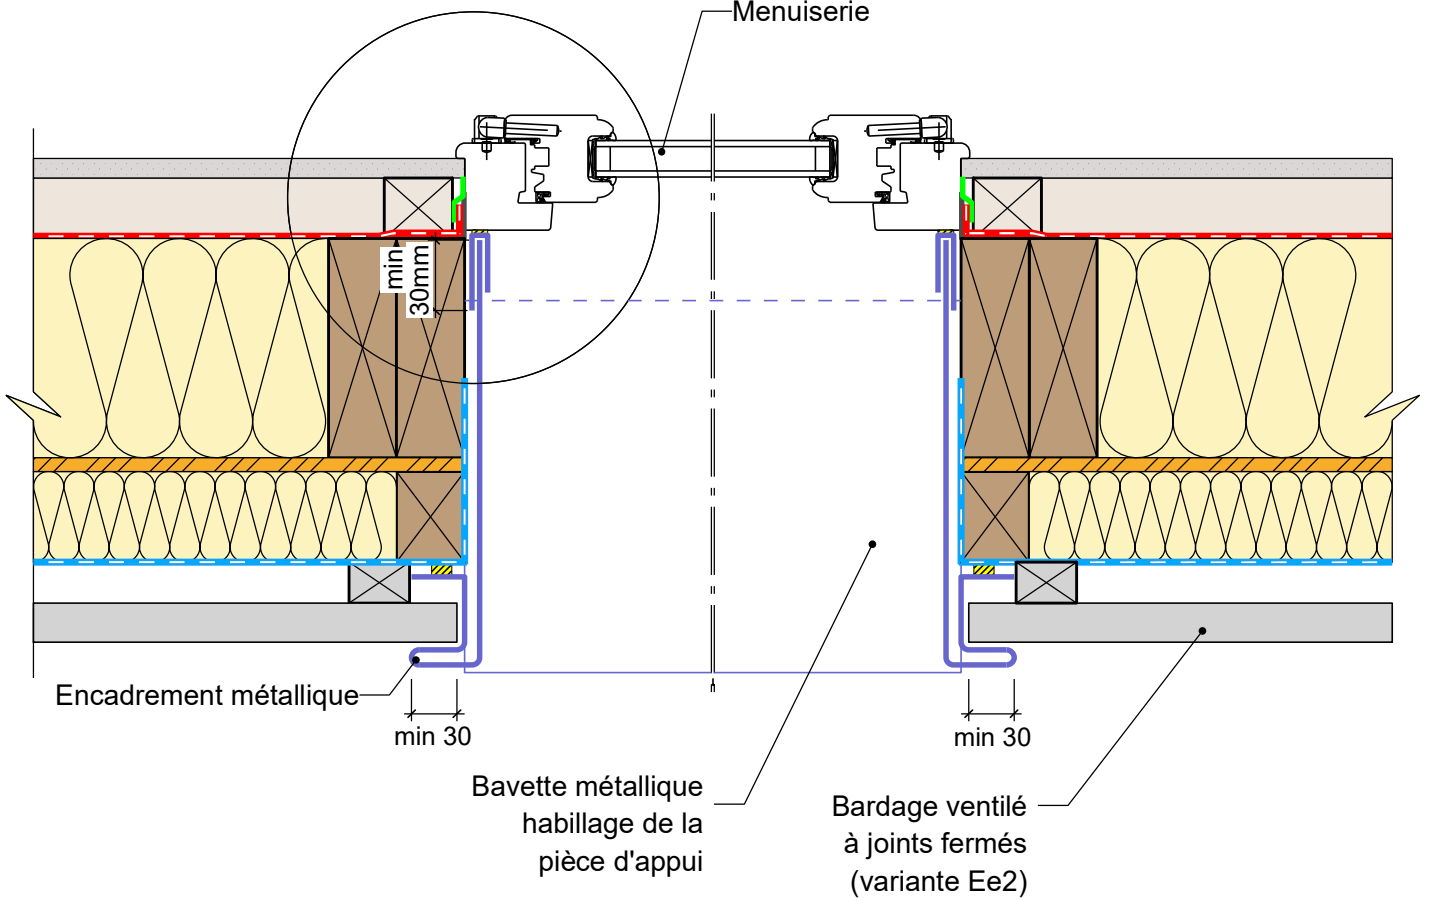

COMPLEMENT LEGENDE

- Calfeutrement
- Cale
- Bande adhésive



Pose en Applique Intérieur avec Encadrement de baie Rapporté en Métal
Mur avec Doublage Extérieur

30/01/2023

AI-ERM-DE-02

Vue en coupe horizontale

Ech 1/5

Il est rappelé à l'utilisateur qui consulte le site et utilise les informations qu'il contient, qu'il doit les utiliser sous sa seule responsabilité en vérifiant leur pertinence, leur cohérence et leur non obsolescence.

catalogue-bois-construction.fr