



Variante préfabriquée

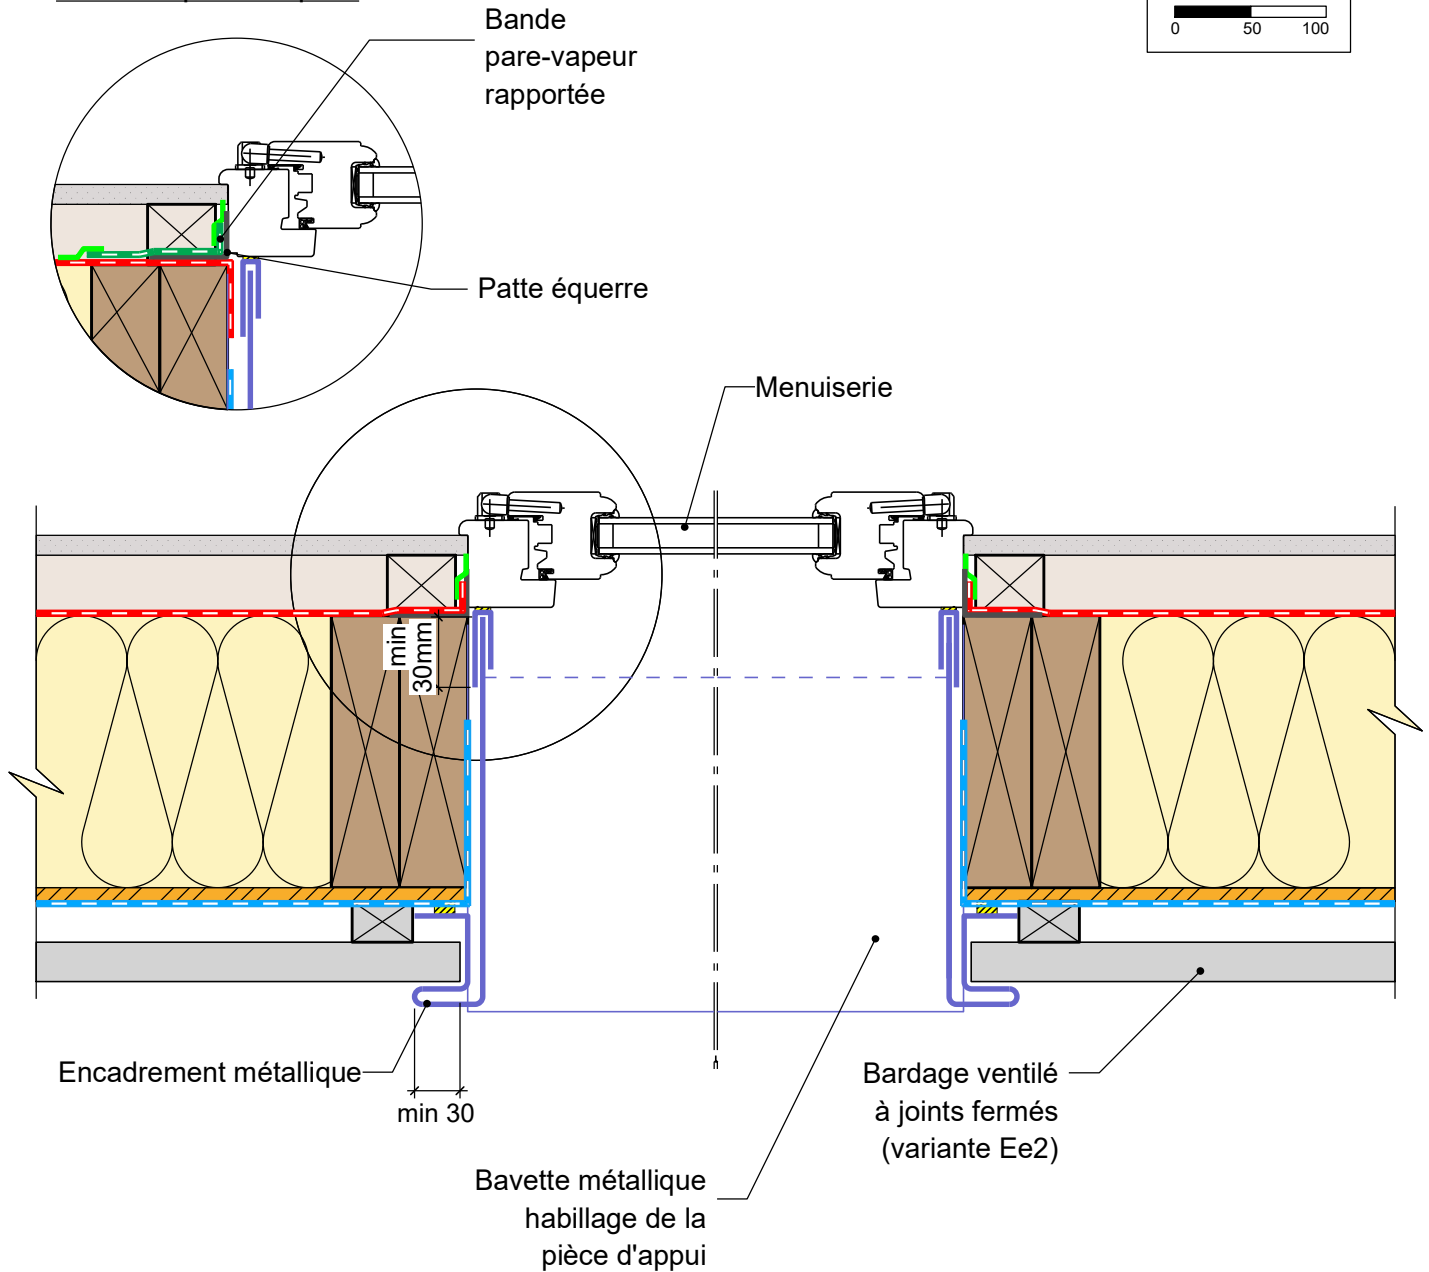

COMPLEMENT LEGENDE

- Calfeutrement
- Cale
- Bande adhésive

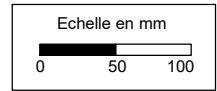

**Pose en Applique Intérieur avec Encadrement de baie Rapporté en Métal**  
Mur Simple isolant en âme

30/01/2023

AI-ERM-S-02

Vue en coupe horizontale

Ech 1/5

*Il est rappelé à l'utilisateur qui consulte le site et utilise les informations qu'il contient, qu'il doit les utiliser sous sa seule responsabilité en vérifiant leur pertinence, leur cohérence et leur non obsolescence.*