




## COMPLEMENT LEGENDE

-  Bande adhésive
-  Calfeutrement

Echelle en mm  
0 50 100

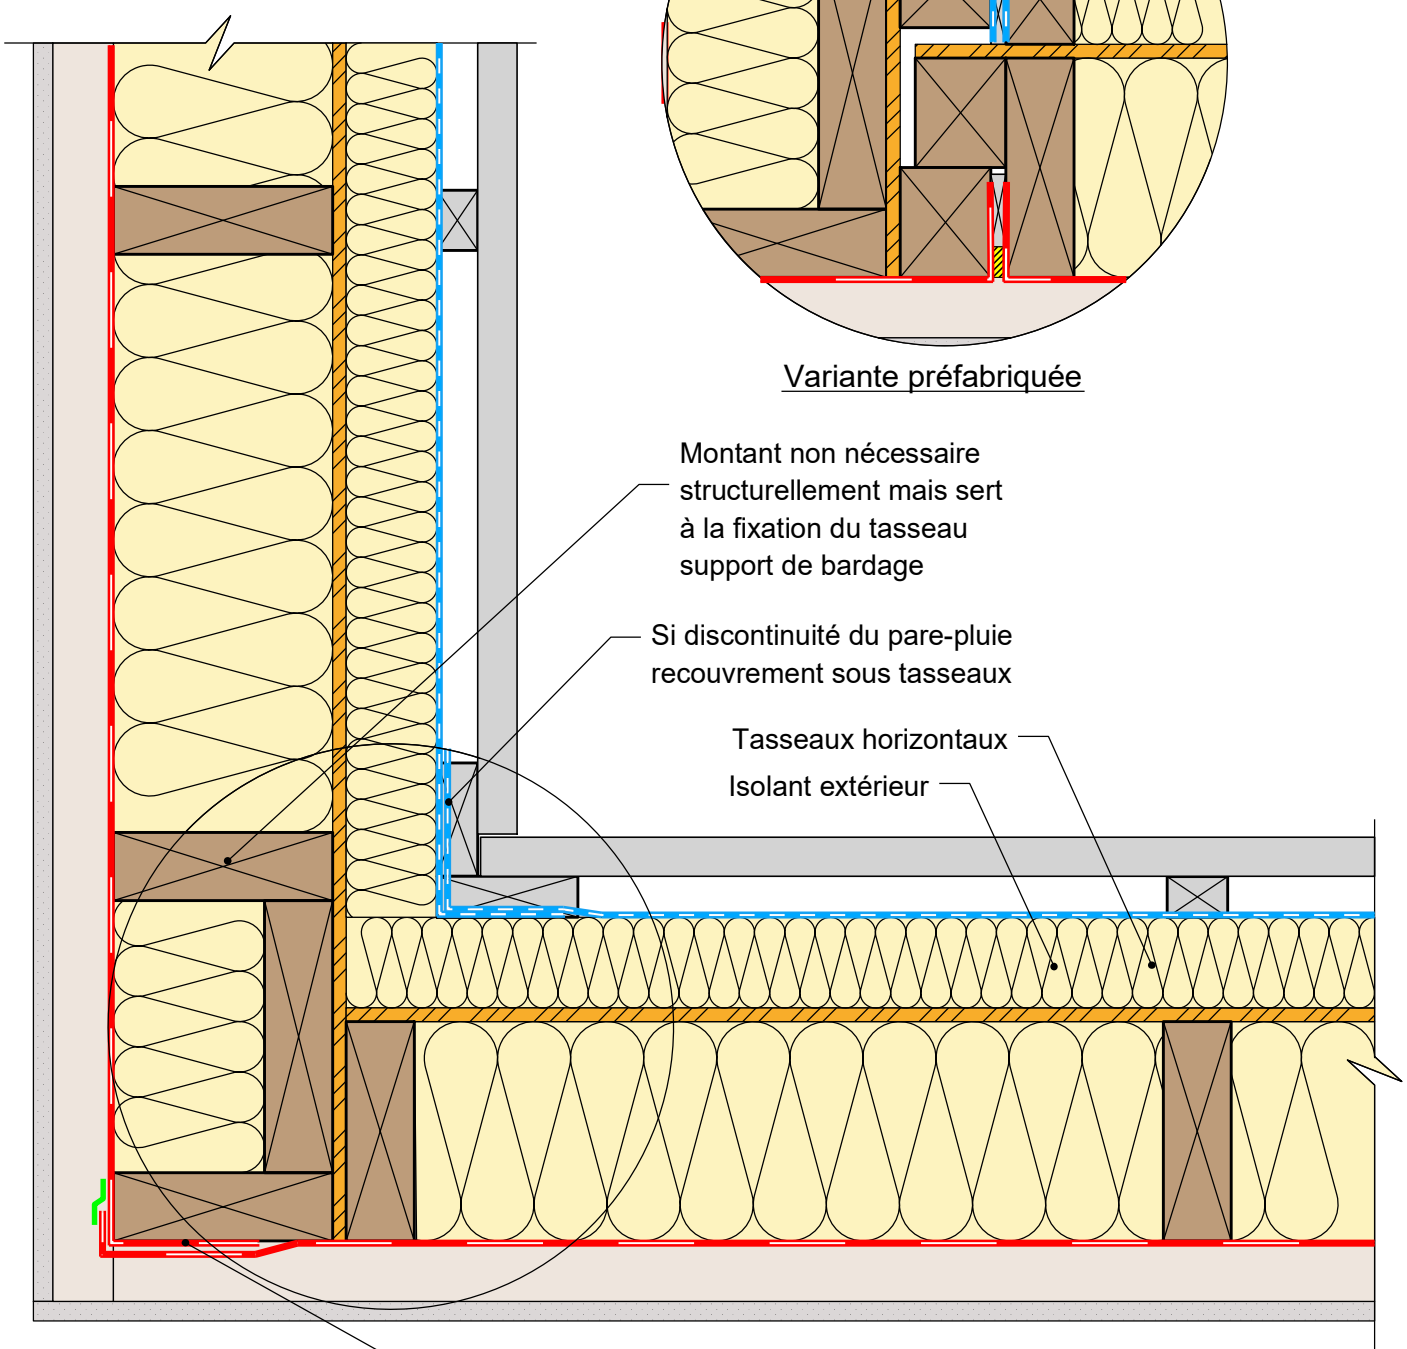

Variante préfabriquée

Montant non nécessaire structurellement mais sert à la fixation du tasseau support de bardage

Si discontinuité du pare-pluie recouvrement sous tasseaux

Tasseaux horizontaux  
Isolant extérieur

Recouvrement de 100mm

## MUR EXTERIEUR TYPE 6: Isolant en âme et en doublage extérieur

### Détail d'angle entrant

En cas de préfabrication des murs en lot S ou SE

30/01/2023

ME06-12

Vue en coupe horizontale

Ech 1/5

*Il est rappelé à l'utilisateur qui consulte le site et utilise les informations qu'il contient, qu'il doit les utiliser sous sa seule responsabilité en vérifiant leur pertinence, leur cohérence et leur non obsolescence.*

[catalogue-bois-construction.fr](http://catalogue-bois-construction.fr)

