



**DETAIL AVEC SURBOT BETON**

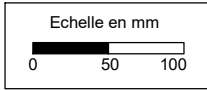

**COMPLEMENT LEGENDE**

- Mousse imprégnée pré-comprimée
- Collage mastic

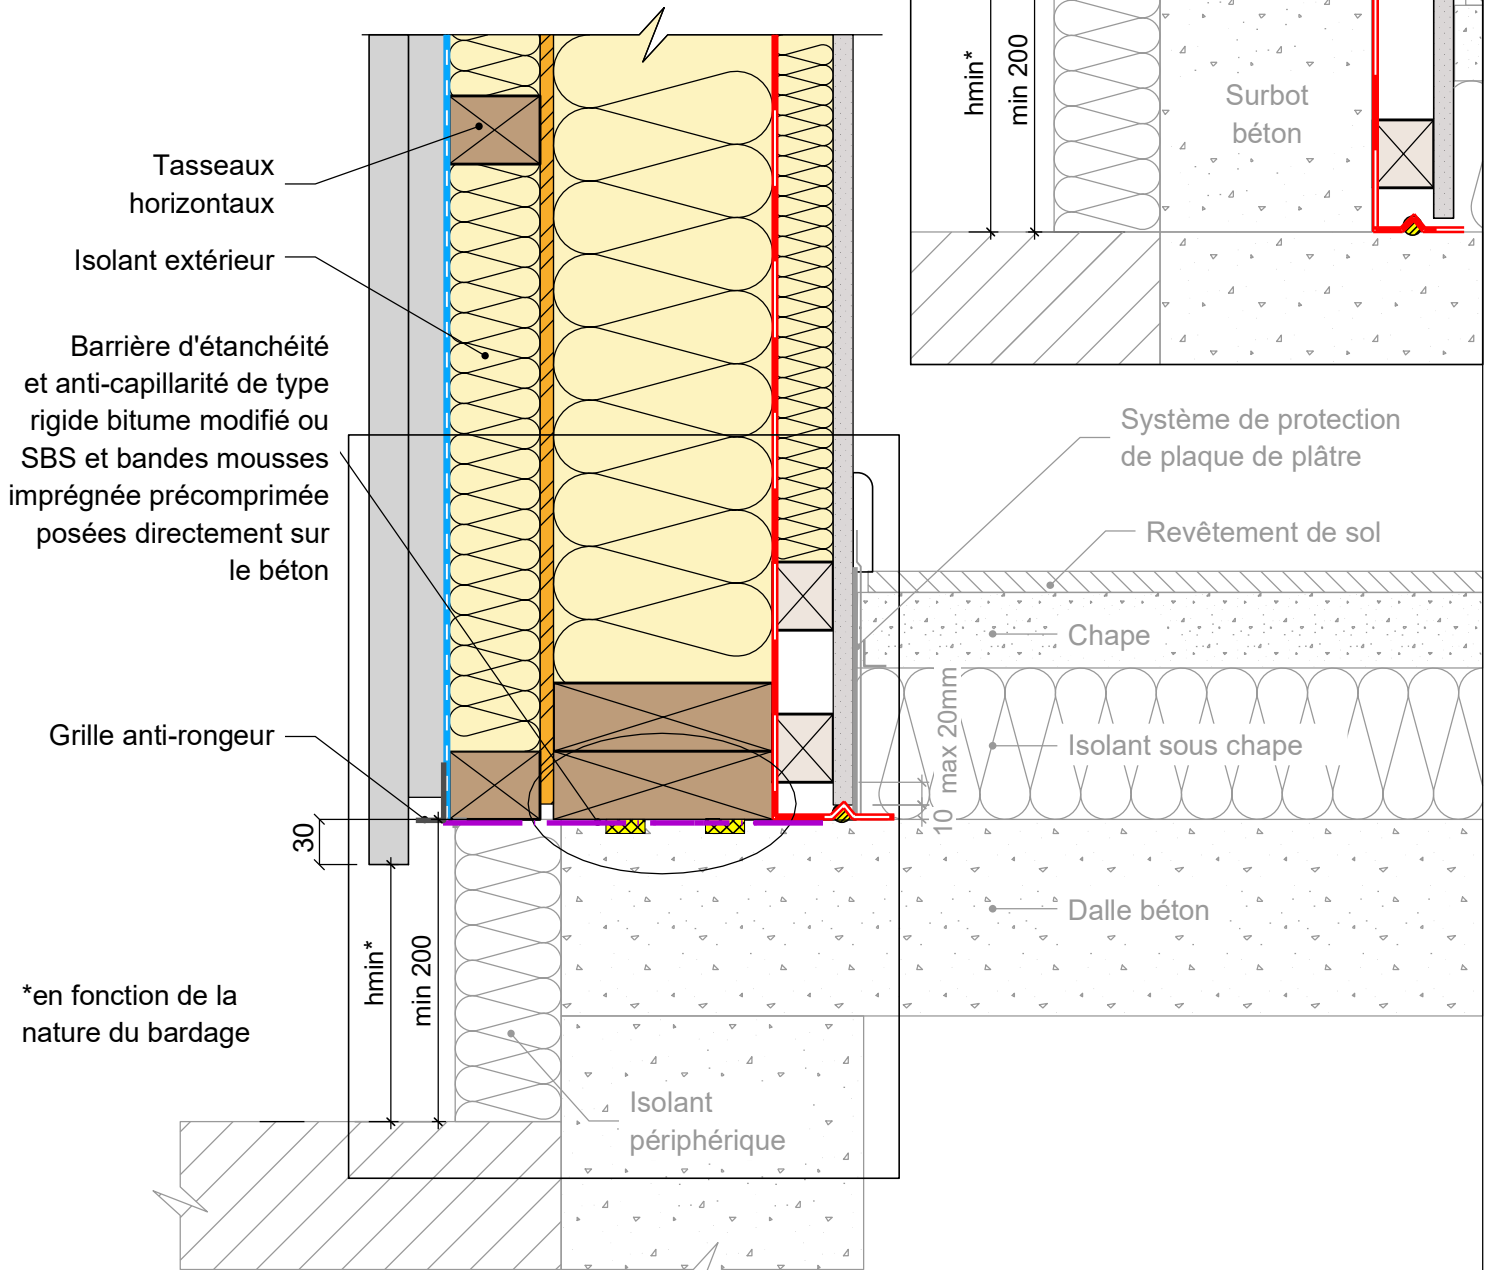

**MUR EXTERIEUR TYPE 8: Isolant en âme et en doublage intérieur et extérieur**  
 Détail pied de mur - dalle béton avec chape sur isolant thermique

30/01/2023

ME08-07

Vue en coupe verticale

Ech 1/5

*Il est rappelé à l'utilisateur qui consulte le site et utilise les informations qu'il contient, qu'il doit les utiliser sous sa seule responsabilité en vérifiant leur pertinence, leur cohérence et leur non obsolescence.*

[catalogue-bois-construction.fr](http://catalogue-bois-construction.fr)



PROGRAMME D'ACCOMPAGNEMENT DES PROFESSIONNELS  
 « Règles de l'Art Grenelle Environnement 2012 »  
 Ce programme est une application du Grenelle Environnement. Il vise à rendre favorables des règles de construction afin de réaliser des économies d'énergie dans le bâtiment et de réduire les émissions de gaz à effet de serre.