
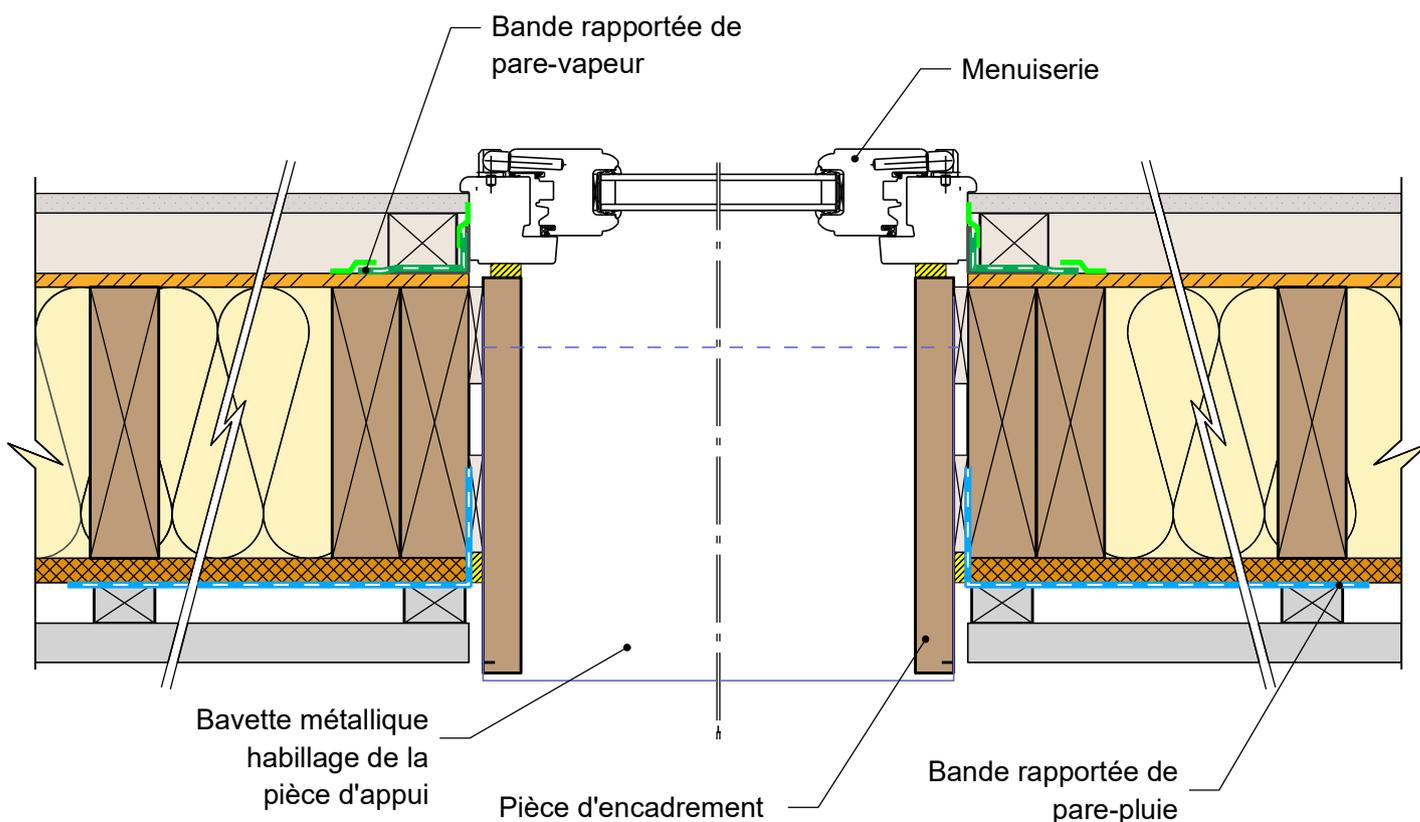


COMPLEMENT LEGENDE

-  Calfeutrement
-  Cale
-  Bande adhésive

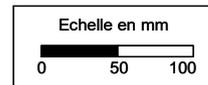

MUR EXTERIEUR TYPE 10: Isolant en âme - voile travaillant intérieur sans film pare-vapeur Détail sur fenêtre bois - Encadrement rapporté en bois (Variante Ee1)

30/01/2023

ME10-15

Vue en coupe horizontale

Ech 1/5

Il est rappelé à l'utilisateur qui consulte le site et utilise les informations qu'il contient, qu'il doit les utiliser sous sa seule responsabilité en vérifiant leur pertinence, leur cohérence et leur non obsolescence.

catalogue-bois-construction.fr