ISOLATION THERMIQUE PAR L'EXTERIEUR - IN SITU

sans exigences globales feu façade
chevrons déportés - isolant 1 lit

Détail de menuiserie neuve sur dormant existant avec retour de bardage

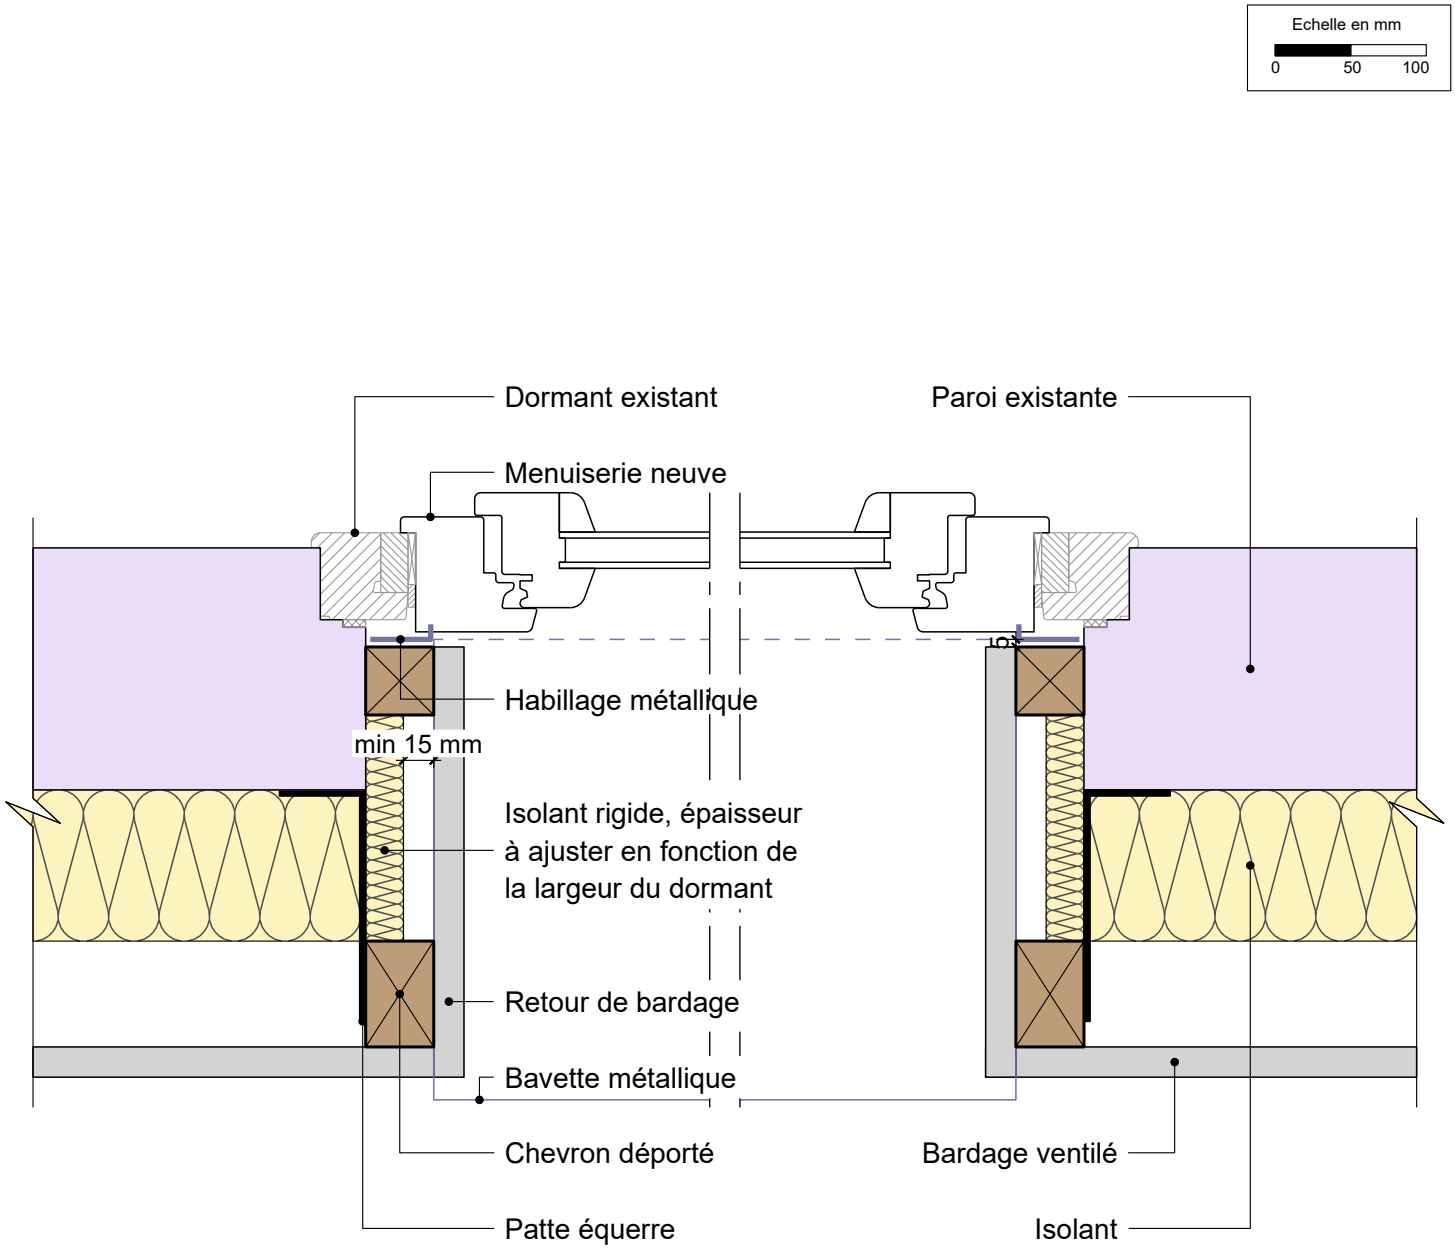

En cas de présence d'ITI et de non respect de la règle 2/3 - 1/3 alors une étude particulière permettant de justifier la salubrité de la paroi doit être réalisée.

30/08/2023	ITE01-10	Vue en coupe horizontale	Ech 1/5

Il est rappelé à l'utilisateur qui consulte le site et utilise les informations qu'il contient, qu'il doit les utiliser sous sa seule responsabilité en vérifiant leur pertinence, leur cohérence et leur non obsolescence.

FCBA INSTITUT TECHNOLOGIQUE
FRANCE BOIS FORÊT INTERPROFESSION NATIONALE
MINISTÈRE DE LA TRANSITION ÉCOLOGIQUE ET DE LA COHÉSION DES TERRITOIRES
CODIFAB Développement des Industries Françaises de l'Ameublement et du Bois