


ISOLATION THERMIQUE PAR L'EXTERIEUR - IN SITU

sans exigences globales feu façade
chevrons fixation directe - isolant 1 lit

Détail liaison avec charpente traditionnelle

Echelle en mm
0 50 100

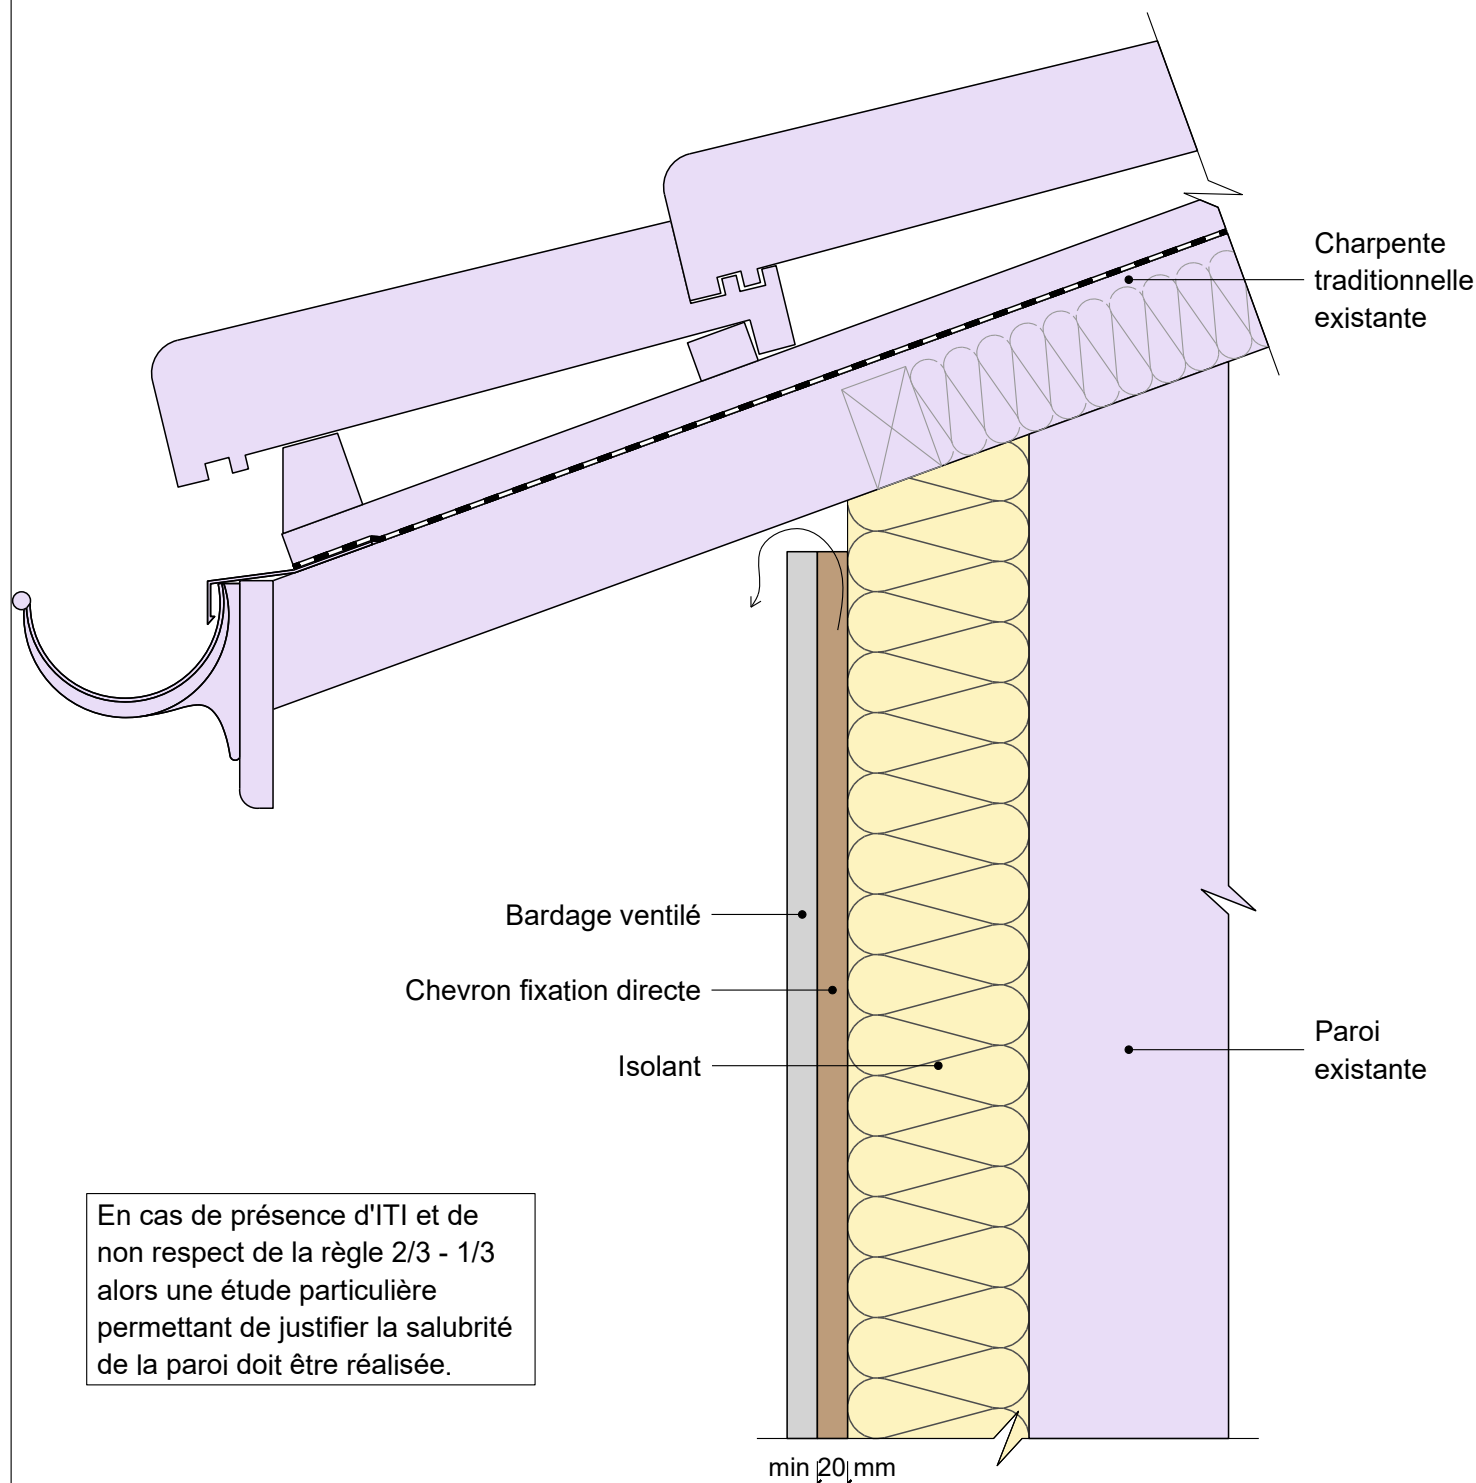

30/08/2023

ITE03-08

Vue en coupe verticale

Ech 1/5

Il est rappelé à l'utilisateur qui consulte le site et utilise les informations qu'il contient, qu'il doit les utiliser sous sa seule responsabilité en vérifiant leur pertinence, leur cohérence et leur non obsolescence.

catalogue-bois-construction.fr