


ISOLATION THERMIQUE PAR L'EXTERIEUR PREFABRIQUEE

avec exigences globales feu façade - isolant en âme et voile de stabilité intérieur
écran thermique laine de roche*


Partie courante

* La mise en oeuvre d'un écran thermique en laine de roche offre un choix limité de bardage.


** En résistance thermique

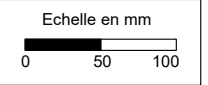

Coupe verticale

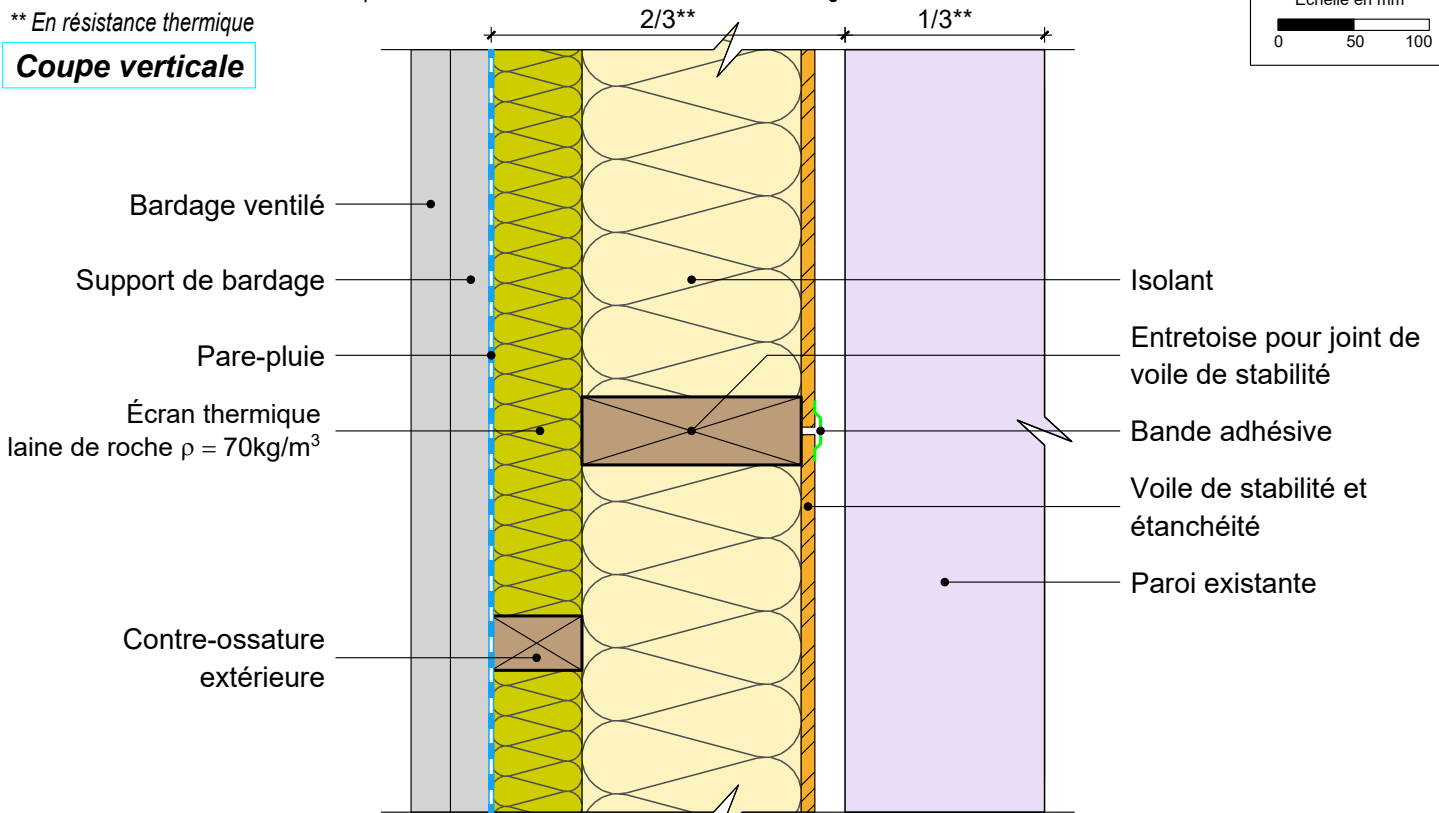

Coupe horizontale

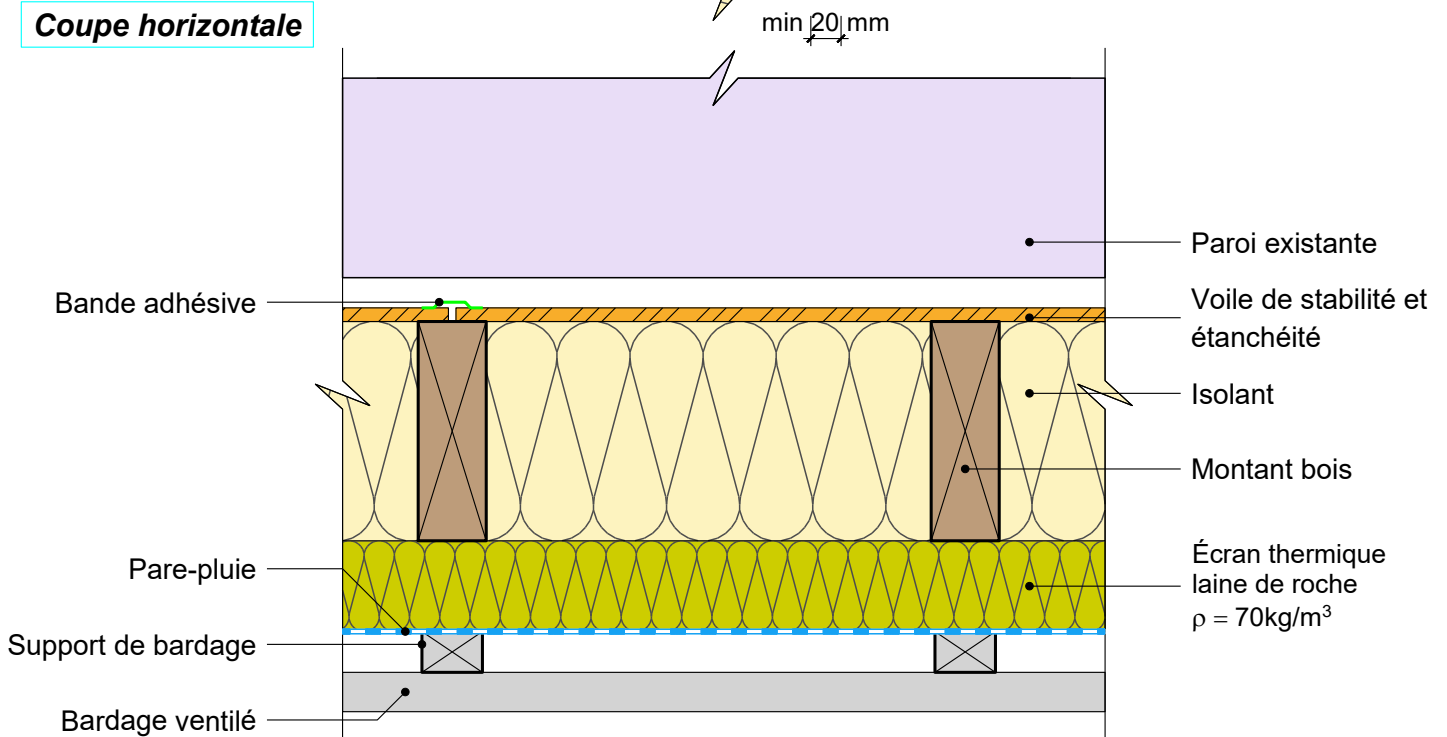

30/08/2023

ITEPF03-02

Vues en coupe verticale et horizontale

Ech 1/5

Il est rappelé à l'utilisateur qui consulte le site et utilise les informations qu'il contient, qu'il doit les utiliser sous sa seule responsabilité en vérifiant leur pertinence, leur cohérence et leur non obsolescence.

catalogue-bois-construction.fr