

# ISOLATION THERMIQUE PAR L'EXTERIEUR PREFABRIQUEE

avec exigences globales feu façade - isolant en âme et voile de stabilité intérieur  
écran thermique laine de roche

Détail liaison plancher - Façade filante posée avec appuis multiples - Déflecteur acier


\* En résistance thermique

2/3\*

1/3\*

Echelle en mm

0 50 100

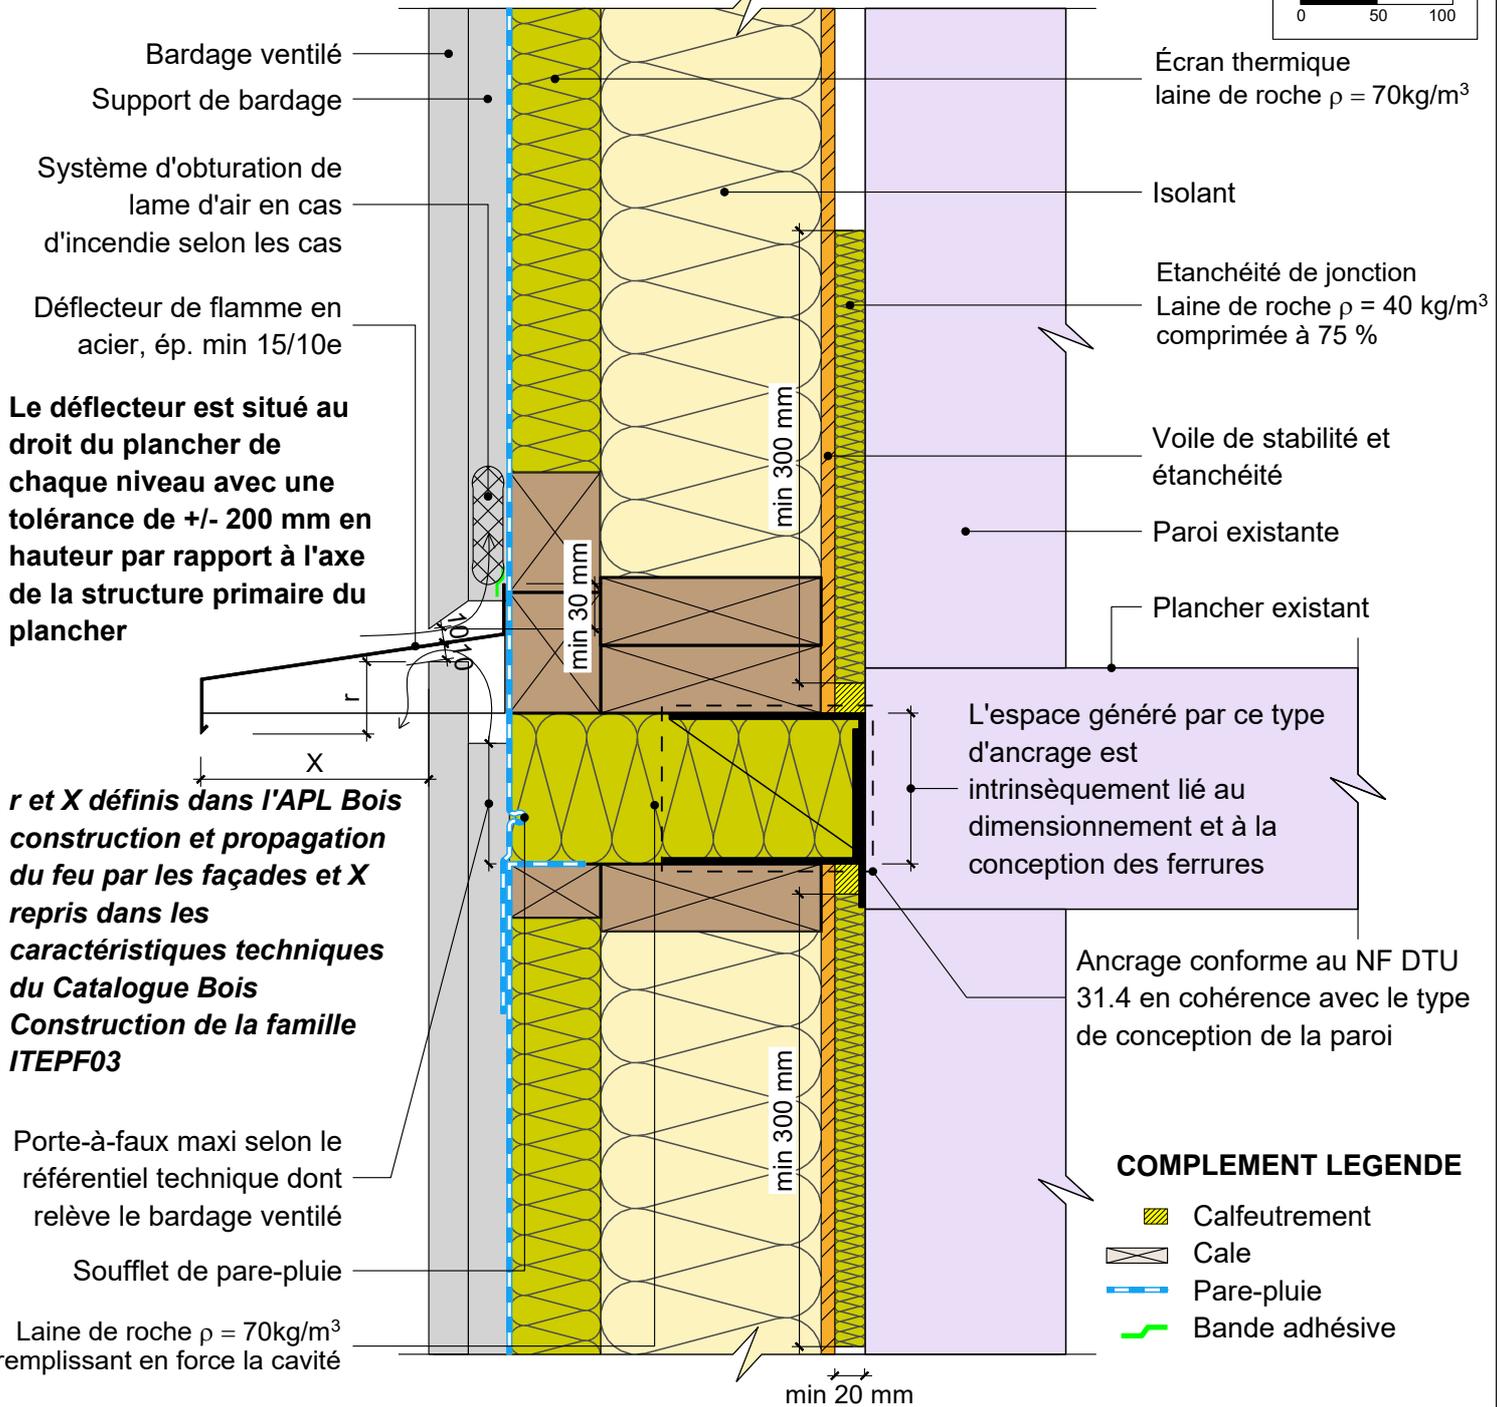

**Ce détail n'est pas appréhendé dans le cadre de l'APL Bois construction et propagation du feu par les façades, il ne doit être considéré que comme une orientation et doit faire l'objet d'une évaluation**

30/08/2023

ITEPF03-03

Vue en coupe verticale

Ech 1/5

Il est rappelé à l'utilisateur qui consulte le site et utilise les informations qu'il contient, qu'il doit les utiliser sous sa seule responsabilité en vérifiant leur pertinence, leur cohérence et leur non obsolescence.

catalogue-bois-construction.fr