

ISOLATION THERMIQUE PAR L'EXTERIEUR PREFABRIQUEE



avec exigences globales feu façade - isolant en âme et voile de stabilité intérieur
écran thermique laine de roche

Détail liaison plancher - Façade filante avec appui unique en pied - Déflecteur acier

* En résistance thermique

2/3*

1/3*

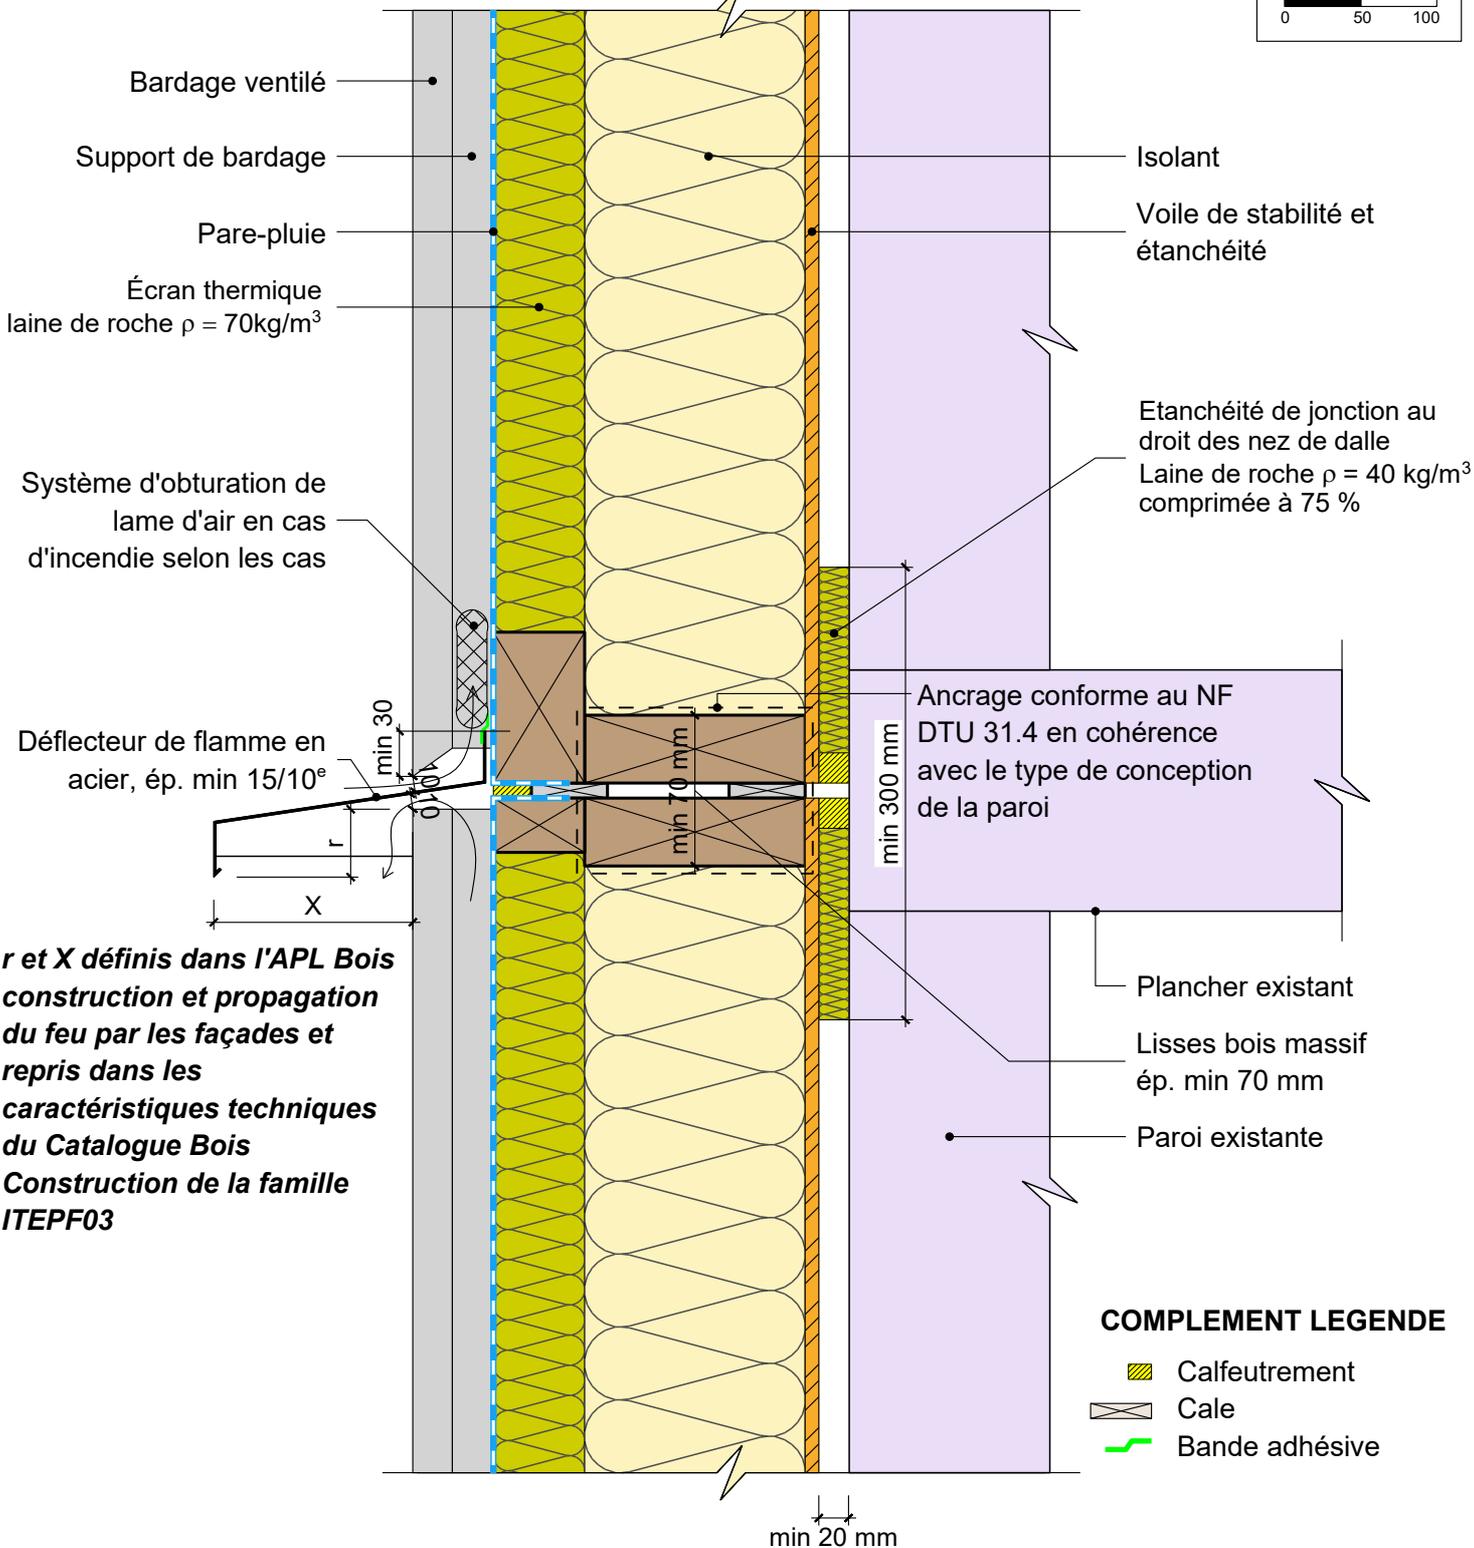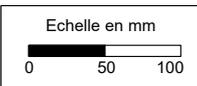

r et X définis dans l'APL Bois construction et propagation du feu par les façades et repris dans les caractéristiques techniques du Catalogue Bois Construction de la famille ITEPF03

COMPLEMENT LEGENDE

- Calfeutrement
- Cale
- Bande adhésive

30/08/2023

ITEPF03-04

Vue en coupe verticale

Ech 1/5

Il est rappelé à l'utilisateur qui consulte le site et utilise les informations qu'il contient, qu'il doit les utiliser sous sa seule responsabilité en vérifiant leur pertinence, leur cohérence et leur non obsolescence.

catalogue-bois-construction.fr