

ISOLATION THERMIQUE PAR L'EXTERIEUR PREFABRIQUEE



avec exigences globales feu façade - isolant en âme et voile de stabilité intérieur
écran thermique laine de roche

Détail pied de mur - Façade posée sur surbot

* En résistance thermique

2/3*

1/3*

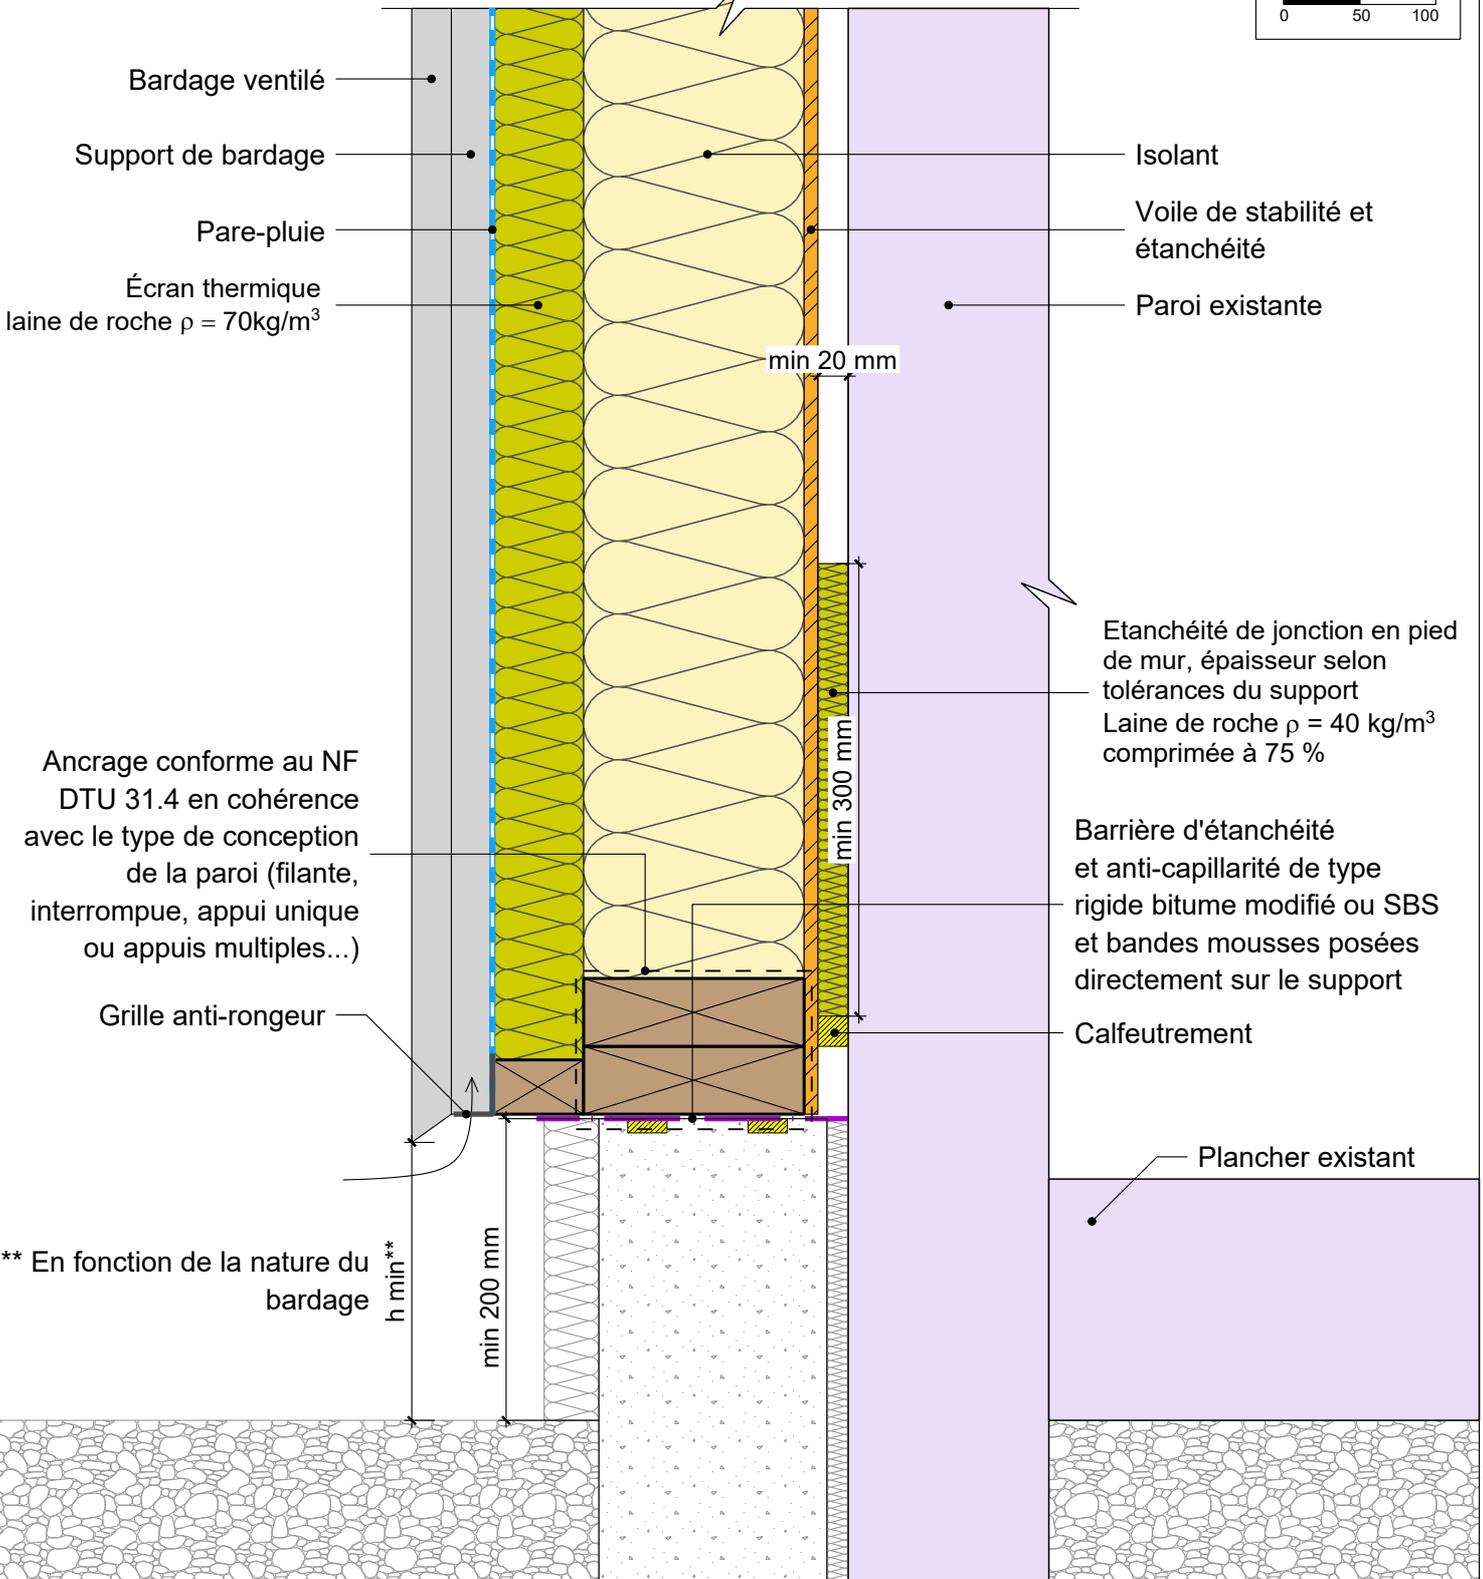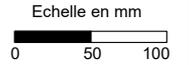

** En fonction de la nature du bardage h min**

30/08/2023

ITEPF03-06

Vue en coupe verticale

Ech 1/5

Il est rappelé à l'utilisateur qui consulte le site et utilise les informations qu'il contient, qu'il doit les utiliser sous sa seule responsabilité en vérifiant leur pertinence, leur cohérence et leur non obsolescence.

catalogue-bois-construction.fr