
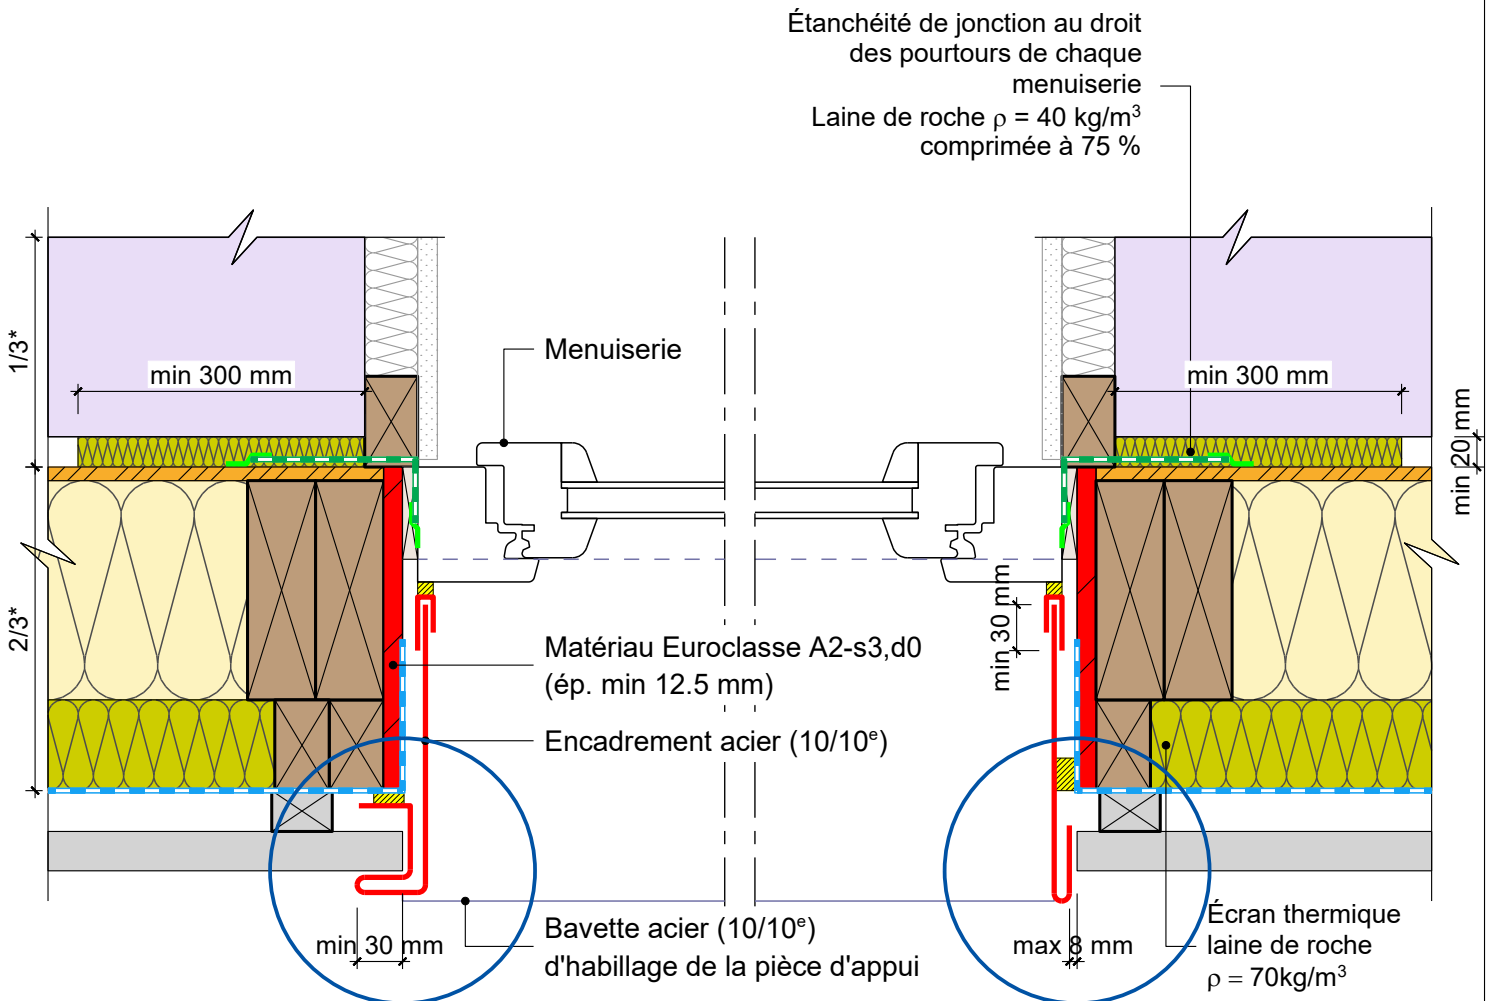


# ISOLATION THERMIQUE PAR L'EXTERIEUR PREFABRIQUEE

avec exigences globales feu façade - isolant en âme et voile de stabilité intérieur  
écran thermique laine de roche

Détail sur menuiserie avec embrasures matériaux A2-s3,d0 + encadrement acier

\* En résistance thermique

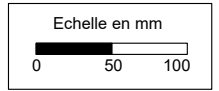

## COMPLEMENT LEGENDE

- Calfeutrement
- Cale
- Pare-vapeur
- Pare-pluie
- Bande de pare-vapeur
- Bande adhésive



30/08/2023

ITEPF03-14

Vue en coupe horizontale

Ech 1/5

Il est rappelé à l'utilisateur qui consulte le site et utilise les informations qu'il contient, qu'il doit les utiliser sous sa seule responsabilité en vérifiant leur pertinence, leur cohérence et leur non obsolescence.

catalogue-bois-construction.fr