


ISOLATION THERMIQUE PAR L'EXTERIEUR PREFABRIQUEE


avec exigences globales feu façade - isolant en âme - écran thermique CTBX ignifugé

Détail sur menuiserie avec embrasures matériaux A2-s3,d0 + encadrement acier

* En résistance thermique

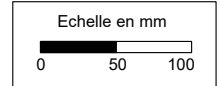


Étanchéité de jonction au droit des pourtours de chaque menuiserie
Laine de roche $\rho = 40 \text{ kg/m}^3$ comprimée à 75 %

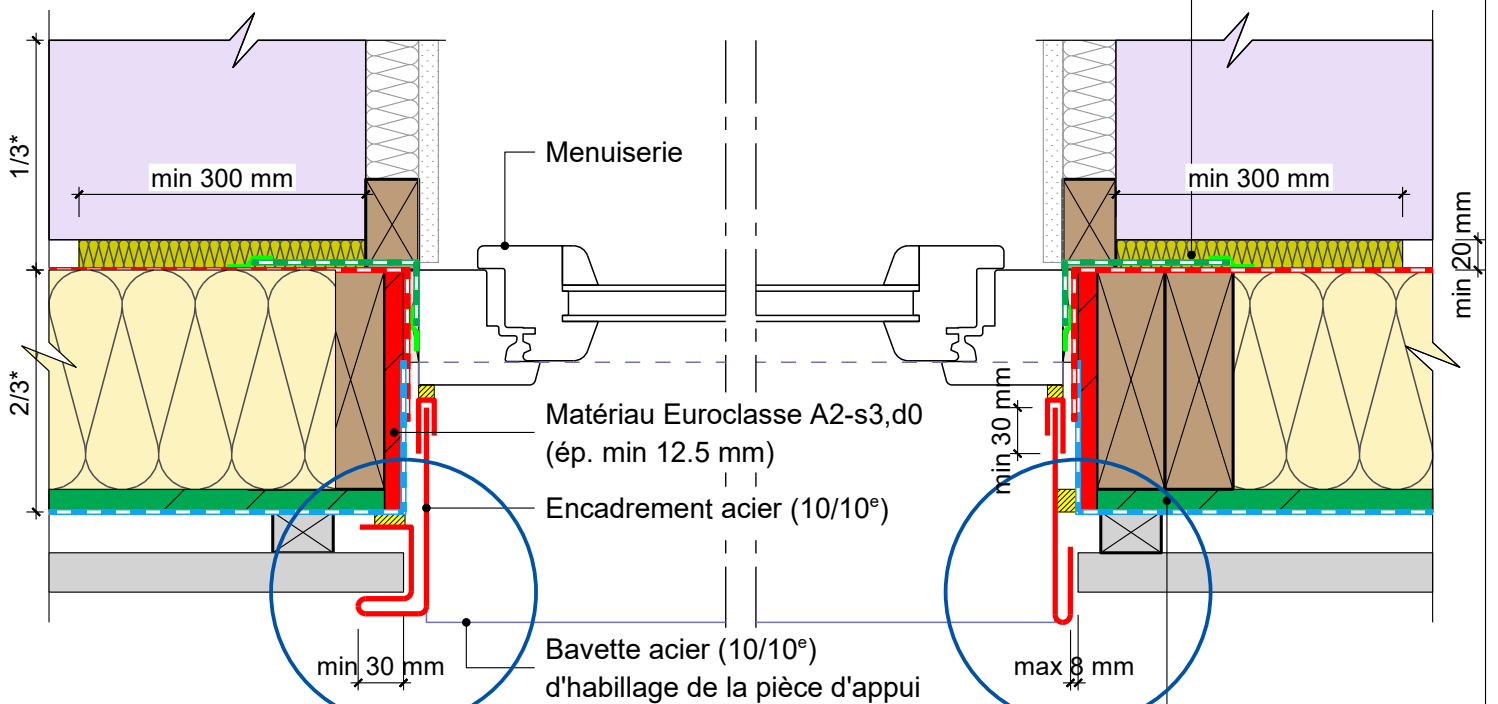

COMPLEMENT LEGENDE

- Calfeutrement
- Cale
- Pare-vapeur
- Pare-pluie
- Bande de pare-vapeur
- Bande adhésive

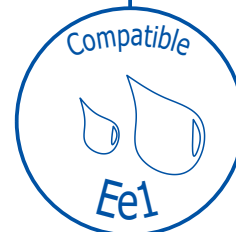

30/08/2023

ITEPF04-14

Vue en coupe horizontale

Ech 1/5

Il est rappelé à l'utilisateur qui consulte le site et utilise les informations qu'il contient, qu'il doit les utiliser sous sa seule responsabilité en vérifiant leur pertinence, leur cohérence et leur non obsolescence.

catalogue-bois-construction.fr