


MUR EXTERIEUR TYPE 11



Isolant en âme et contre-cloison avec rails et montants métalliques

Détail sur menuiserie avec encadrement rapporté métal

Bande pare-vapeur rapportée

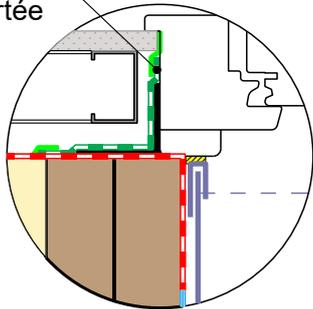

Variante préfabriquée

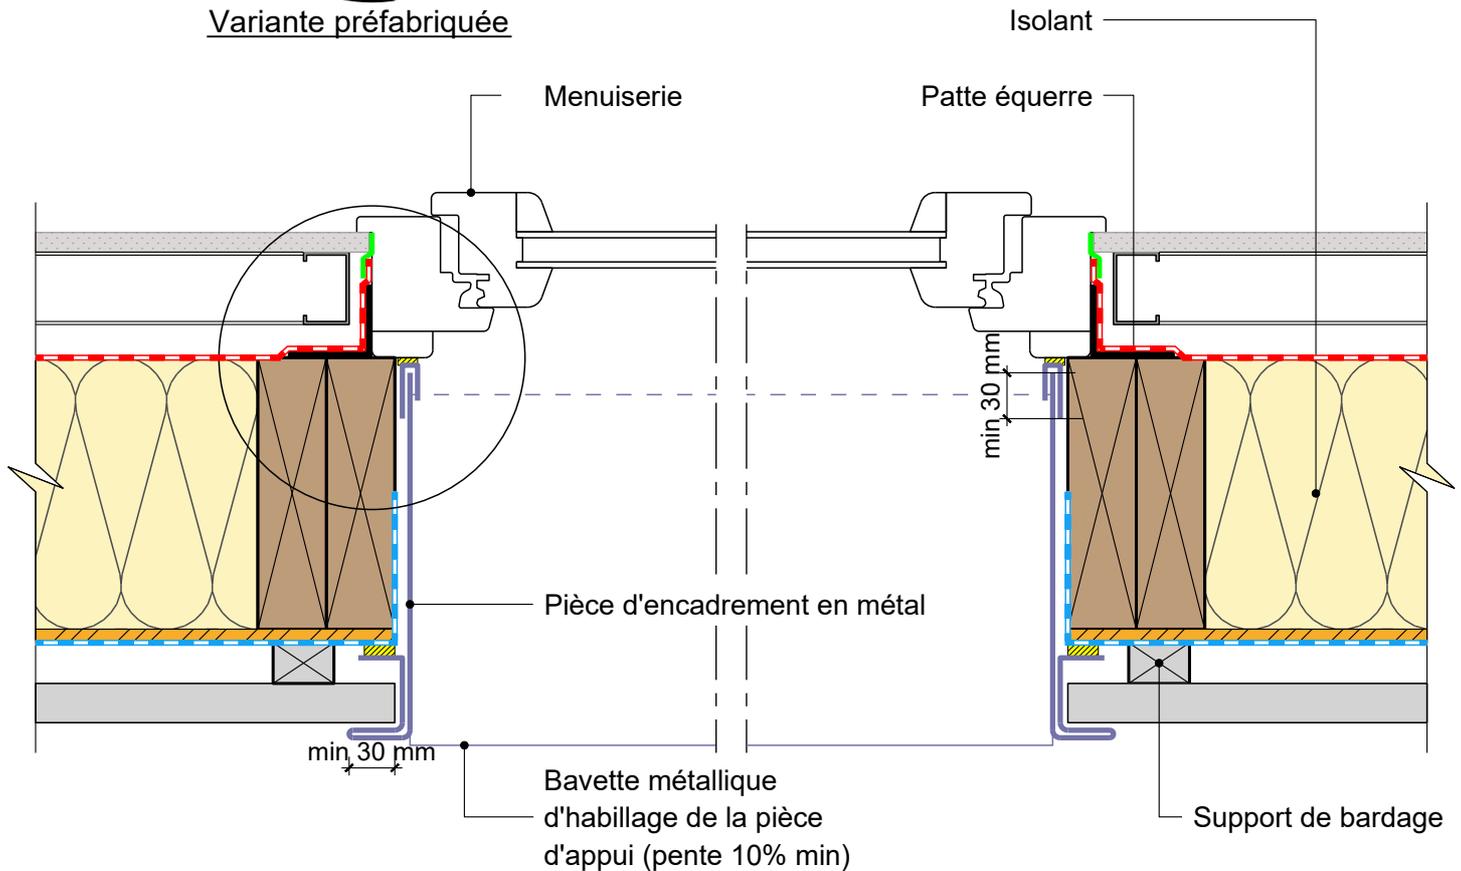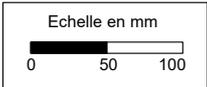

COMPLEMENT LEGENDE

-  Calfeutrement
-  Cale
-  Pare-vapeur
-  Pare-pluie
-  Bande de pare-vapeur
-  Bande adhésive

11/03/2024

ME11-17

Vue en coupe horizontale

Ech 1/5

Il est rappelé à l'utilisateur qui consulte le site et utilise les informations qu'il contient, qu'il doit les utiliser sous sa seule responsabilité en vérifiant leur pertinence, leur cohérence et leur non obsolescence.

catalogue-bois-construction.fr