


# MUR EXTERIEUR TYPE 11

Isolant en âme et contre-cloison avec rails et montants métalliques



Détail sur menuiserie avec encadrement intégré

Bande pare-vapeur rapportée

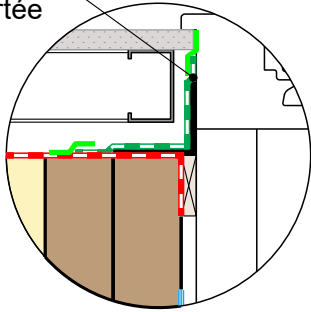





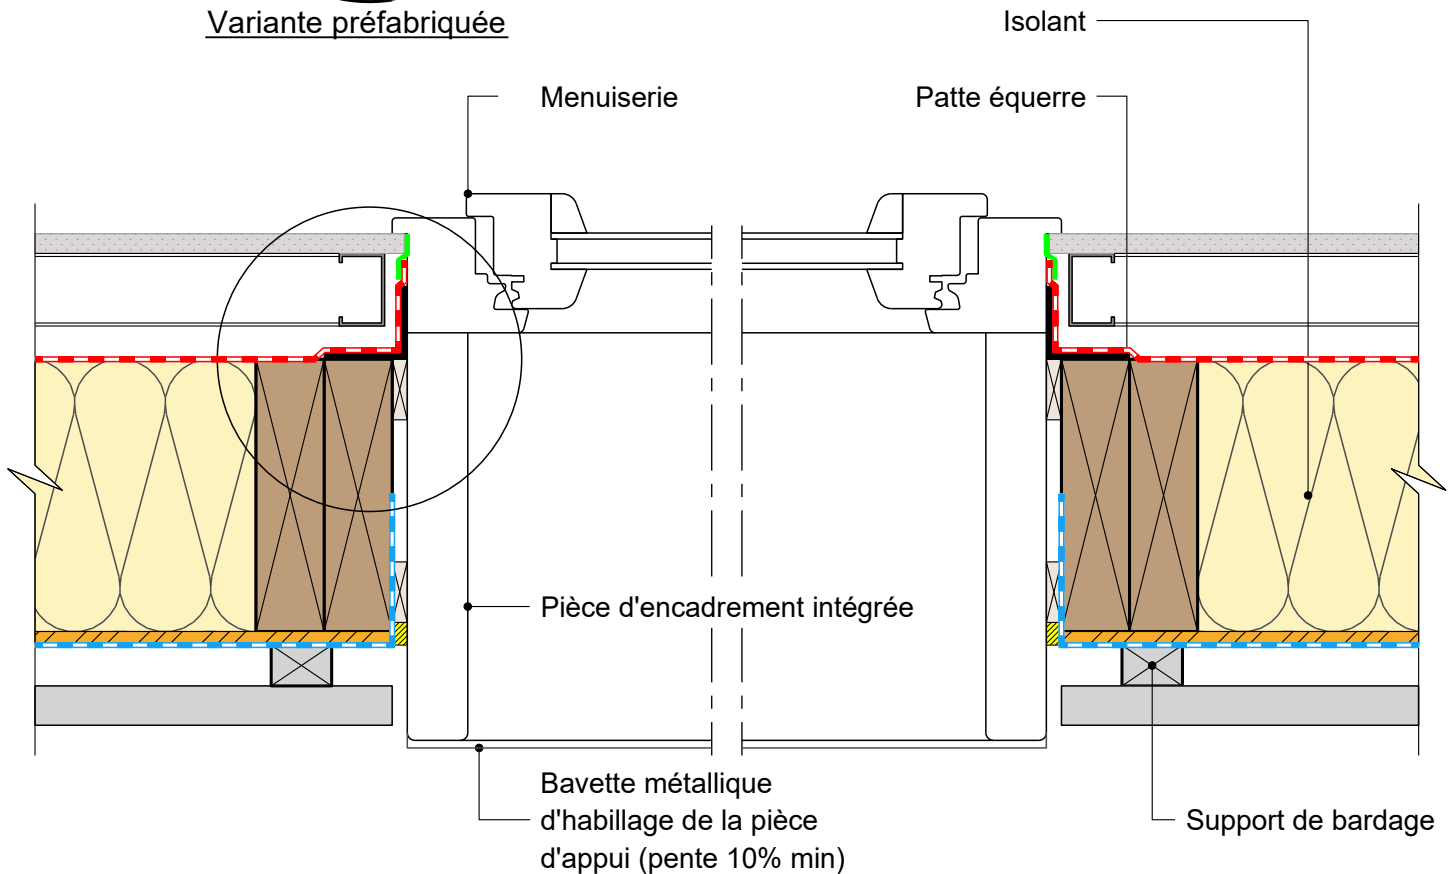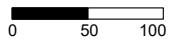

Variante préfabriquée

Echelle en mm



## COMPLEMENT LEGENDE

-  Calfeutrement
-  Cale
-  Pare-vapeur
-  Pare-pluie
-  Bande de pare-vapeur
-  Bande adhésive

11/03/2024

ME11-19

Vue en coupe horizontale

Ech 1/5

Il est rappelé à l'utilisateur qui consulte le site et utilise les informations qu'il contient, qu'il doit les utiliser sous sa seule responsabilité en vérifiant leur pertinence, leur cohérence et leur non obsolescence.

[catalogue-bois-construction.fr](http://catalogue-bois-construction.fr)