


2 grandes familles de Menuiseries mixtes bois-aluminium :

**Menuiseries mixtes bois-aluminium avec liaison mixte non étanche à l'eau :**


Au niveau du dormant, l'eau peut pénétrer entre le profilé aluminium et le profilé bois, et en traverse basse elle est évacuée vers l'extérieur entre le profilé aluminium et le profilé bois. C'est le cas le plus courant.

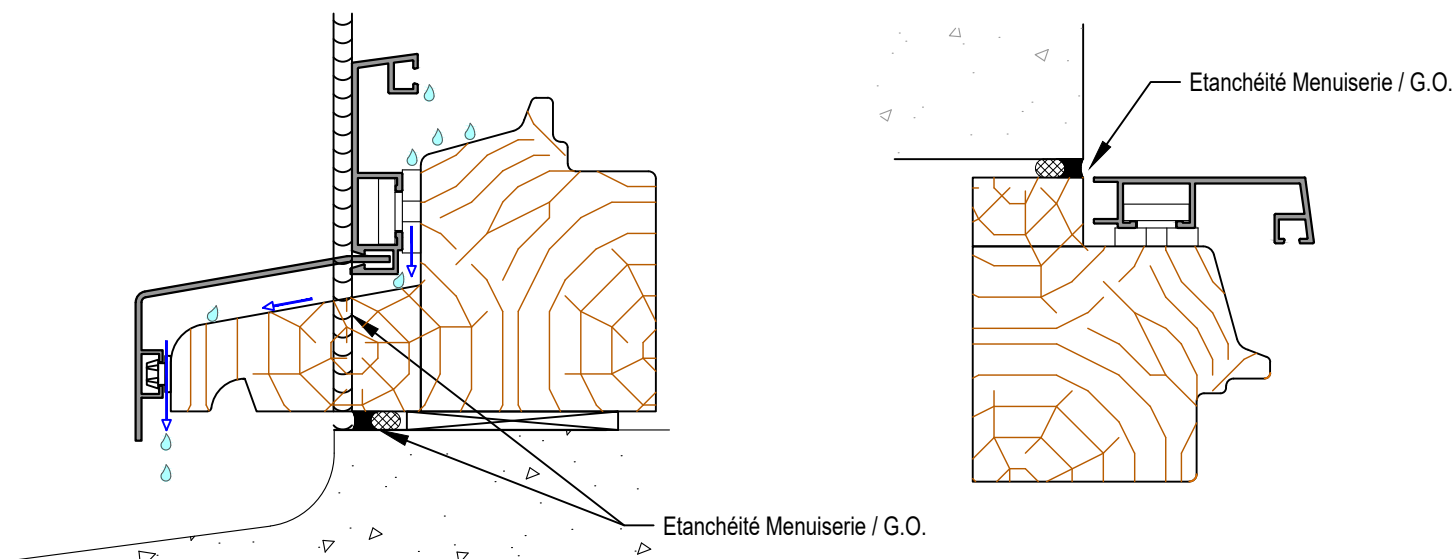

➔ Dans ce cas l'étanchéité entre la menuiserie et le gros-oeuvre doit être réalisé sur le profilé bois.

**Menuiseries mixtes bois-aluminium avec liaison mixte étanche à l'eau :**

Au niveau du dormant, un dispositif d'étanchéité entre les cadres aluminium et bois permet de drainer les eaux d'infiltration au travers du profilé aluminium et d'éviter toute pénétration d'eau entre les 2 profilés.

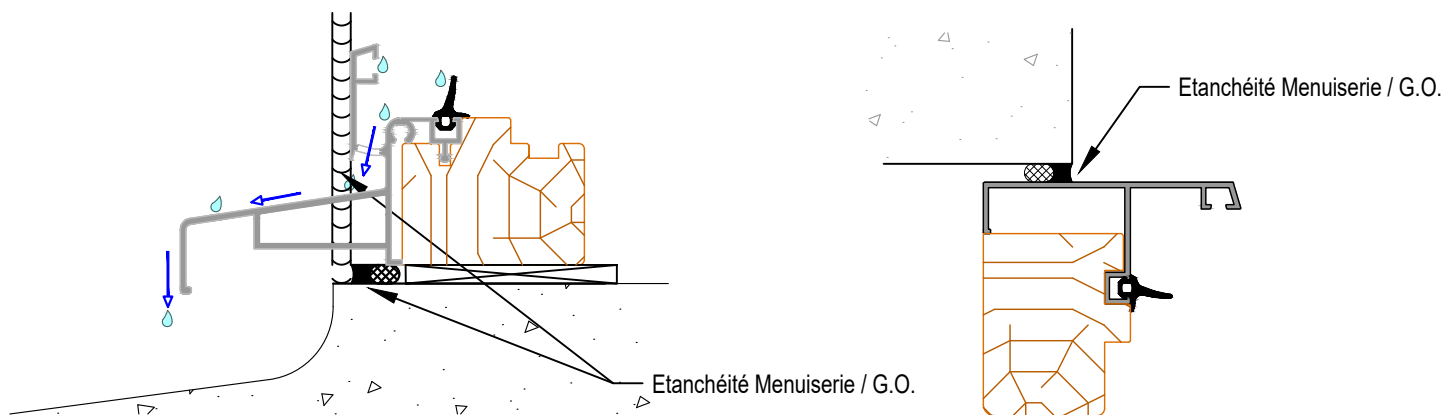

➔ Dans ce cas l'étanchéité entre la menuiserie et le gros-oeuvre peut être réalisé sur le profilé aluminium ou sur le profilé bois.

**FENETRE MIXTE BOIS-ALUMINIUM 68 mm**

Typologie de Fenêtres "mixtes bois-aluminium"

04/12/2024

FMBA-RPC 3

indice 0

Il est rappelé à l'utilisateur qui consulte le site et utilise les informations qu'il contient, qu'il doit les utiliser sous sa seule responsabilité en vérifiant leur pertinence, leur cohérence et leur non obsolescence.

[www.catalogue-bois-construction.fr](http://www.catalogue-bois-construction.fr)